


TABELA DE ESQUADRIAS			
SÍMBOLO	DIMENSÃO	TIPO	MATERIAL
P1	0,90X2,50	ABRIR	PVC
P2	0,70X2,10	ABRIR	PVC
P3	0,60X2,10	ABRIR	PVC
P4	2,75X2,10	CORRER 4 FOLHAS	PVC+VIDRO
P5	1,60X2,10	CORRER 2 FOLHAS	PVC+VIDRO
P6	0,75X2,50 0,75X1,95	ABRIR FIXA	ALUMÍNIO +VIDRO
J1	1,20X1,50 H=0,50	CORRER	PVC+VIDRO
J2	1,55X1,50 H=0,50	CORRER	PVC+VIDRO
J3	2,47X2,00 H=0,60	CORRER	PVC+VIDRO
J4	0,60X2,00 H=0,60	ABRIR	PVC+VIDRO
J5	1,20X1,10 H=1,00	CORRER	PVC+VIDRO
J6	0,60X0,50 H=1,70	BASCULAR	PVC+VIDRO
J7	1,00X0,50 H=1,70	BASCULAR	PVC+VIDRO
J8	0,80X0,50 H=1,70	BASCULAR	PVC+VIDRO
GRADE	2,30X2,60	FIXA	ALUMÍNIO +VIDRO

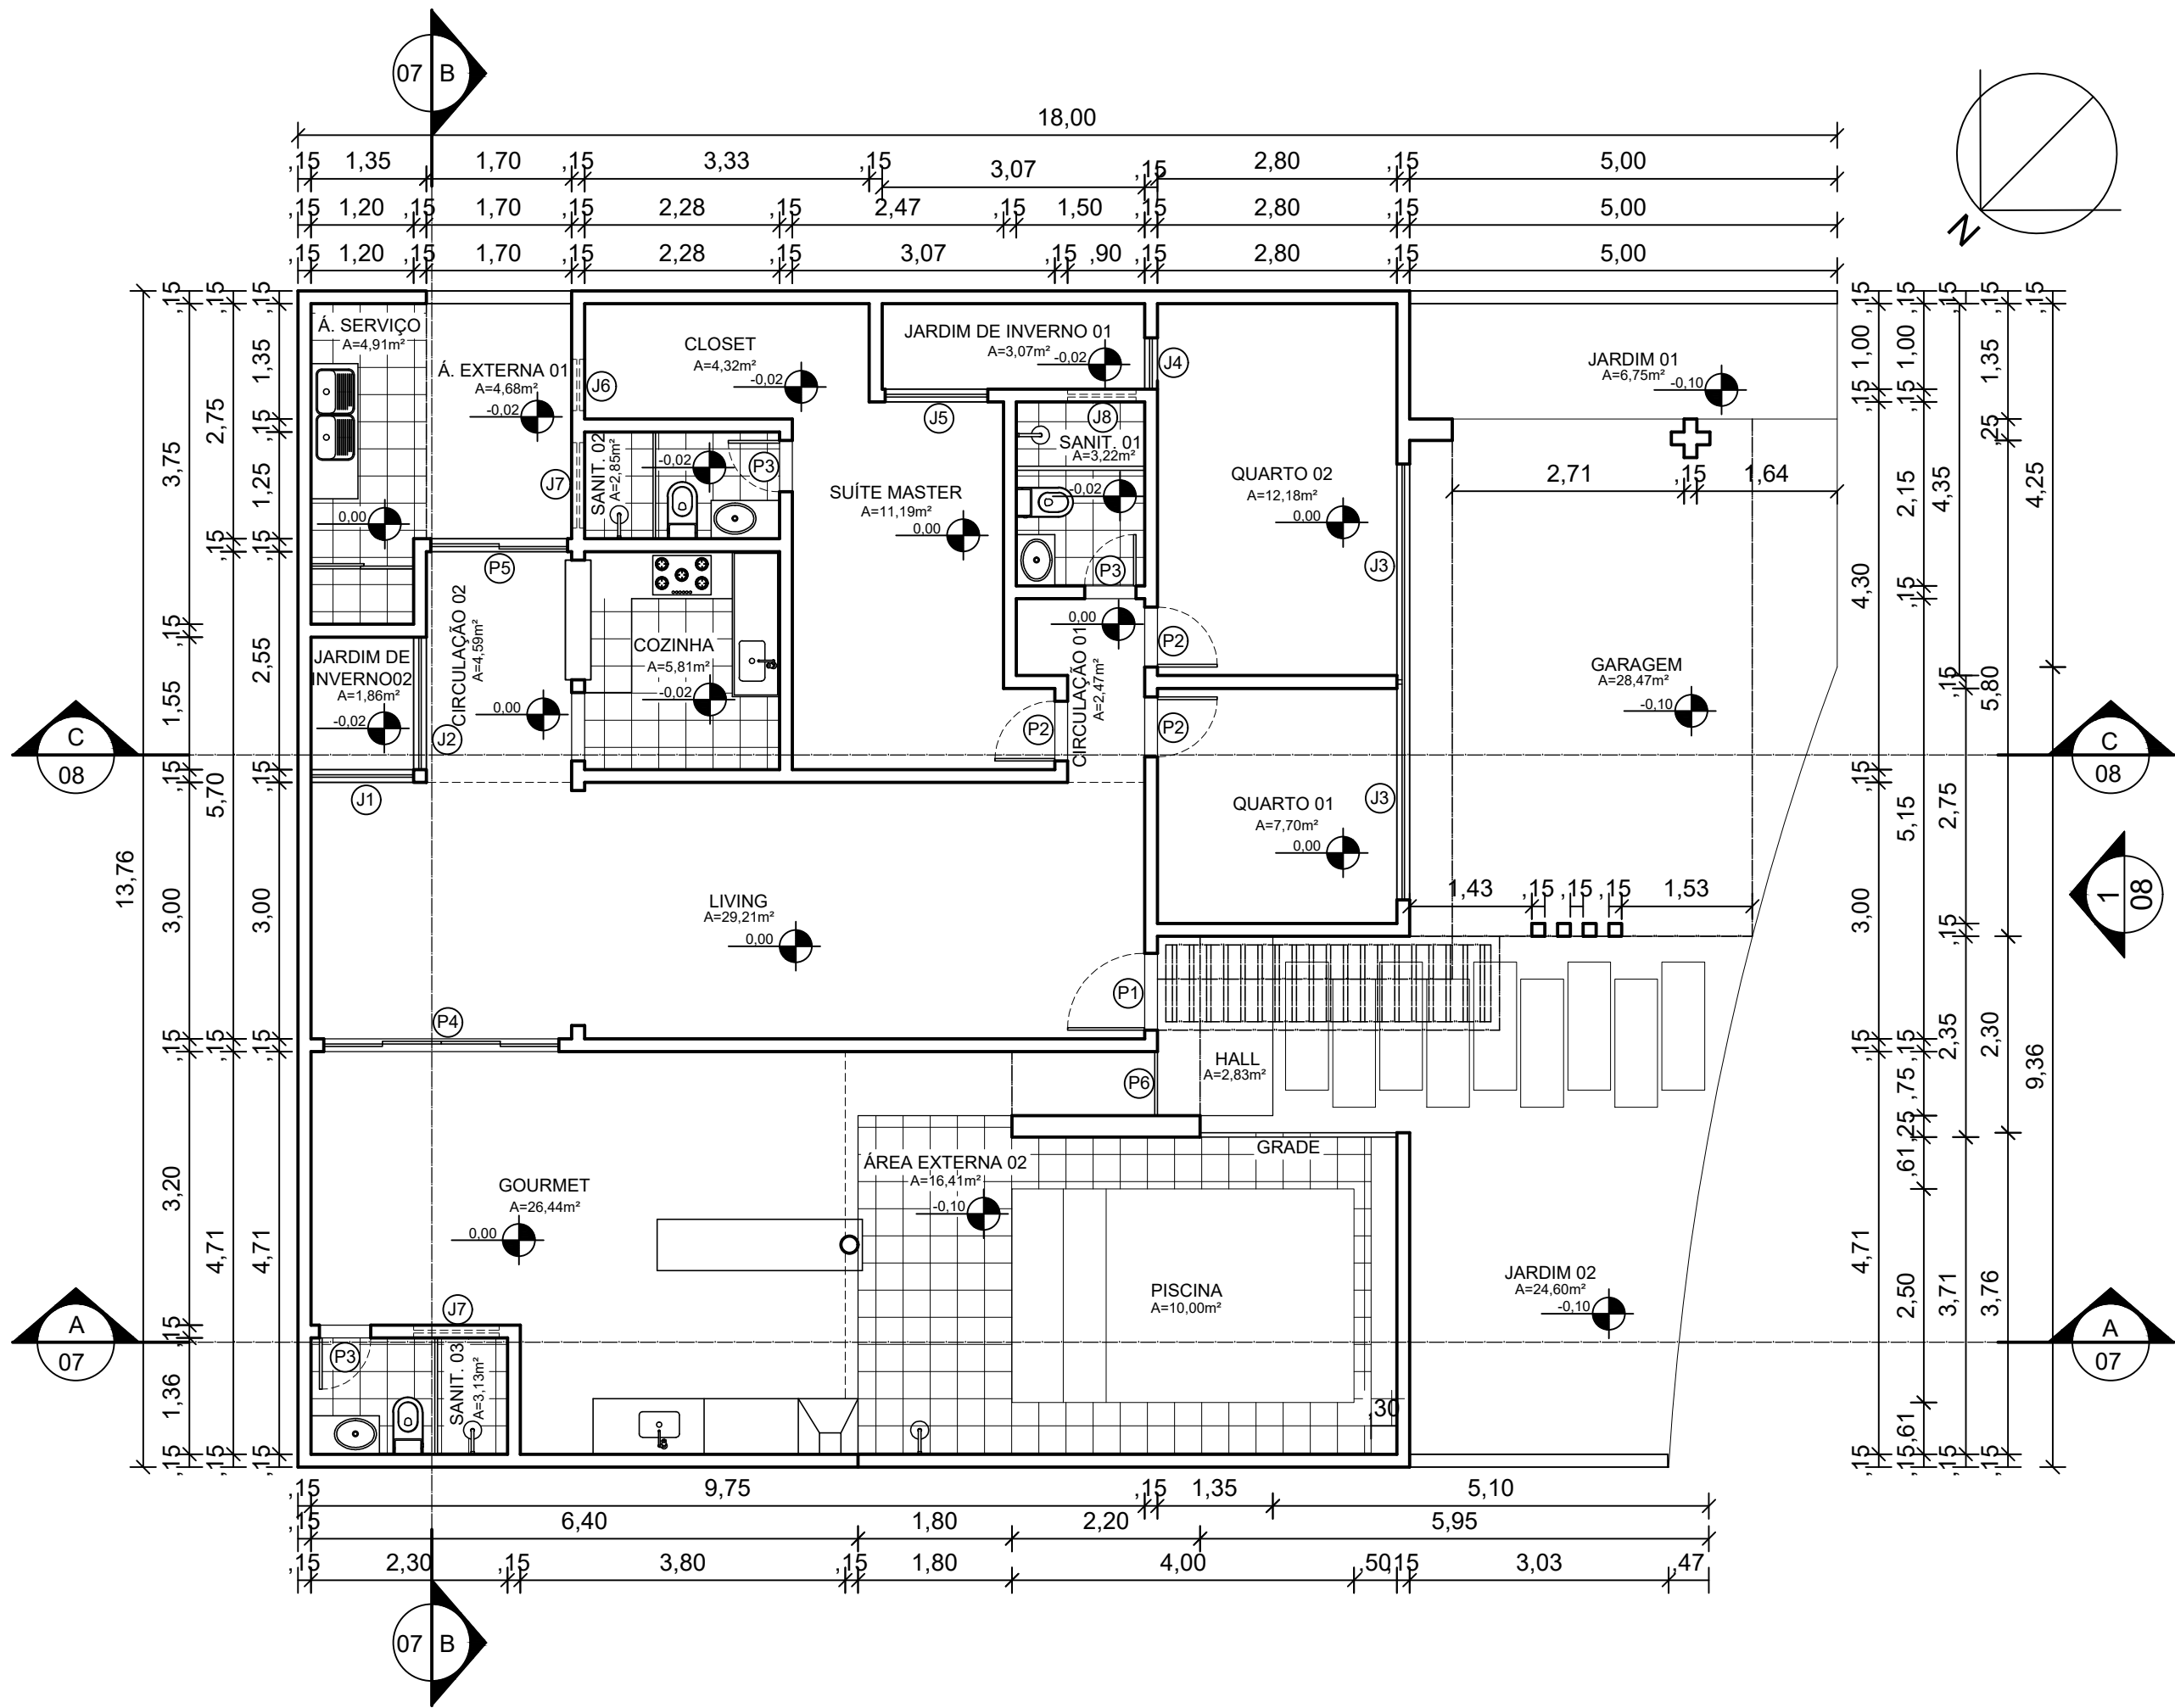

1 PLANTA BAIXA
ESCALA 1/75