



LEGENDA

- 01 Expositor Ponteira Rodrigues
- 02 Painel Canaletado (Blower)
- 03 Armário Superior
- 04 Expositor de para-choques traseiros e parabarros
- 05 Suporte de Metalon para para-choques
- 06 Balcão
- 07 Expositor Rufato
- 08 Caixa

1 PLANTA BAIXA
ESCALA 1:50

FABIO REBOUÇAS
ARQUITETURA E INTERIORES

ESCALA
1/50

DATA
MARÇO/2023

PROJETO COMERCIAL


PROPRIETÁRIO:
COMPEU AUTO PEÇAS

ENDEREÇO:
FEIRA DE SANTANA - BA


OBSERVAÇÃO:

PROJETO:
MACERNARIA


01/08

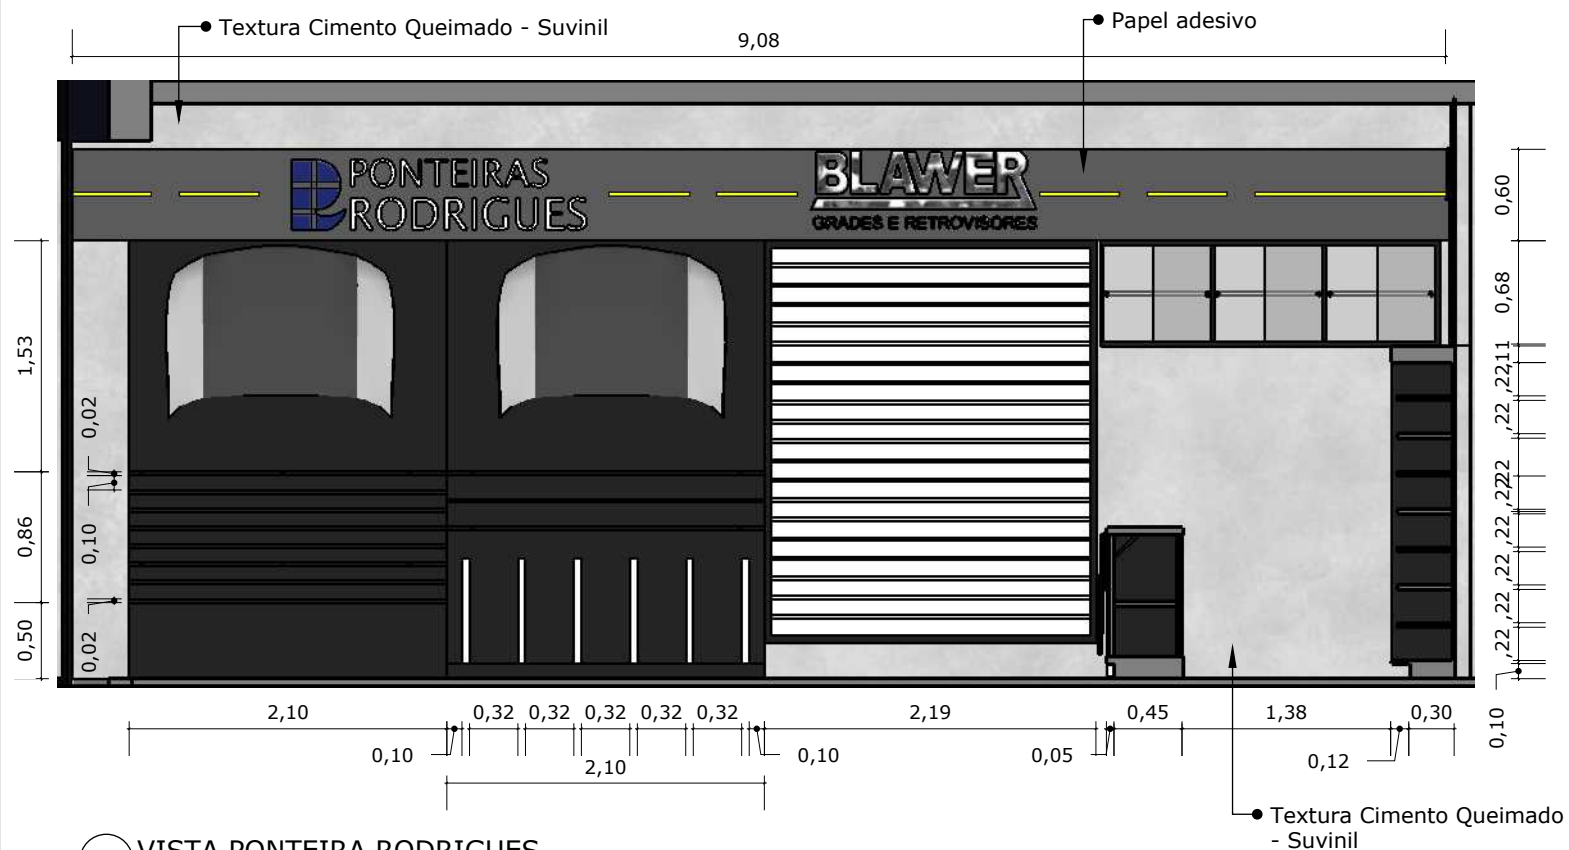


1 VISTA PONTEIRA RODRIGUES
ESCALA 1:50

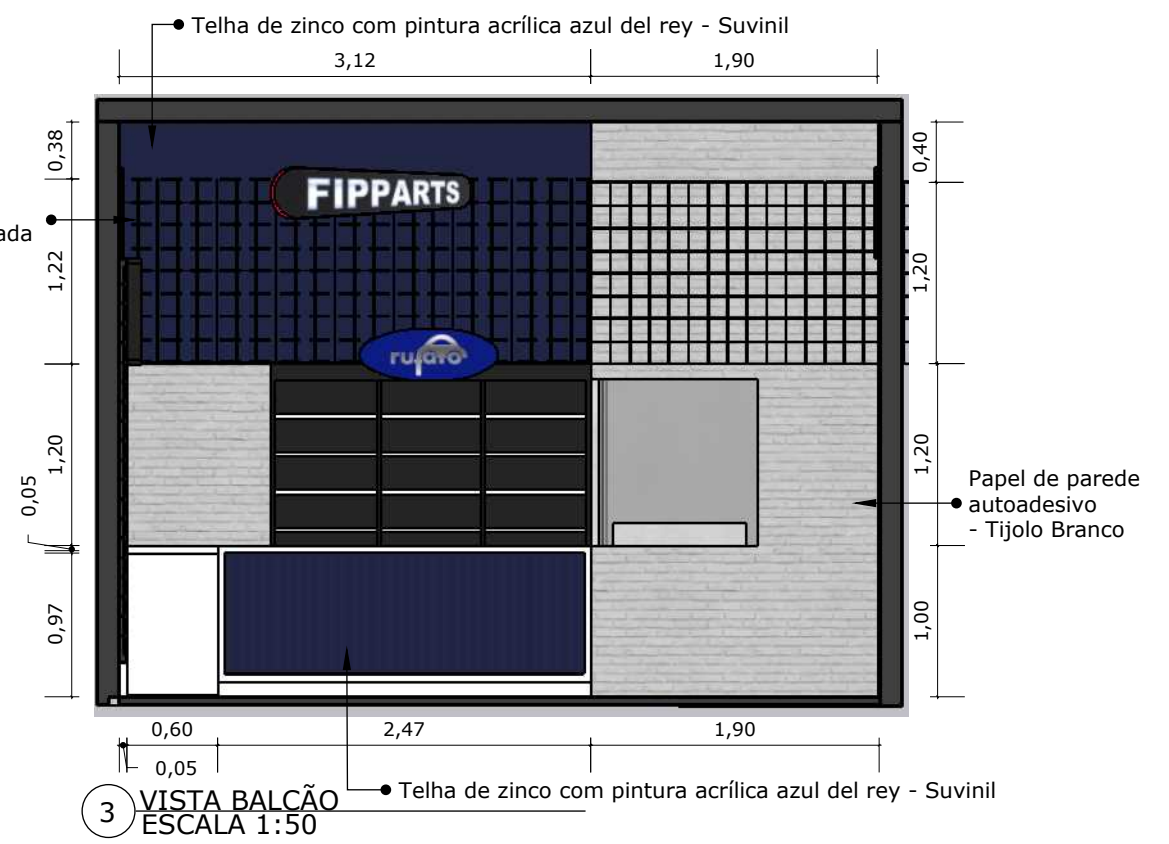

3 VISTA BALCÃO
ESCALA 1:50

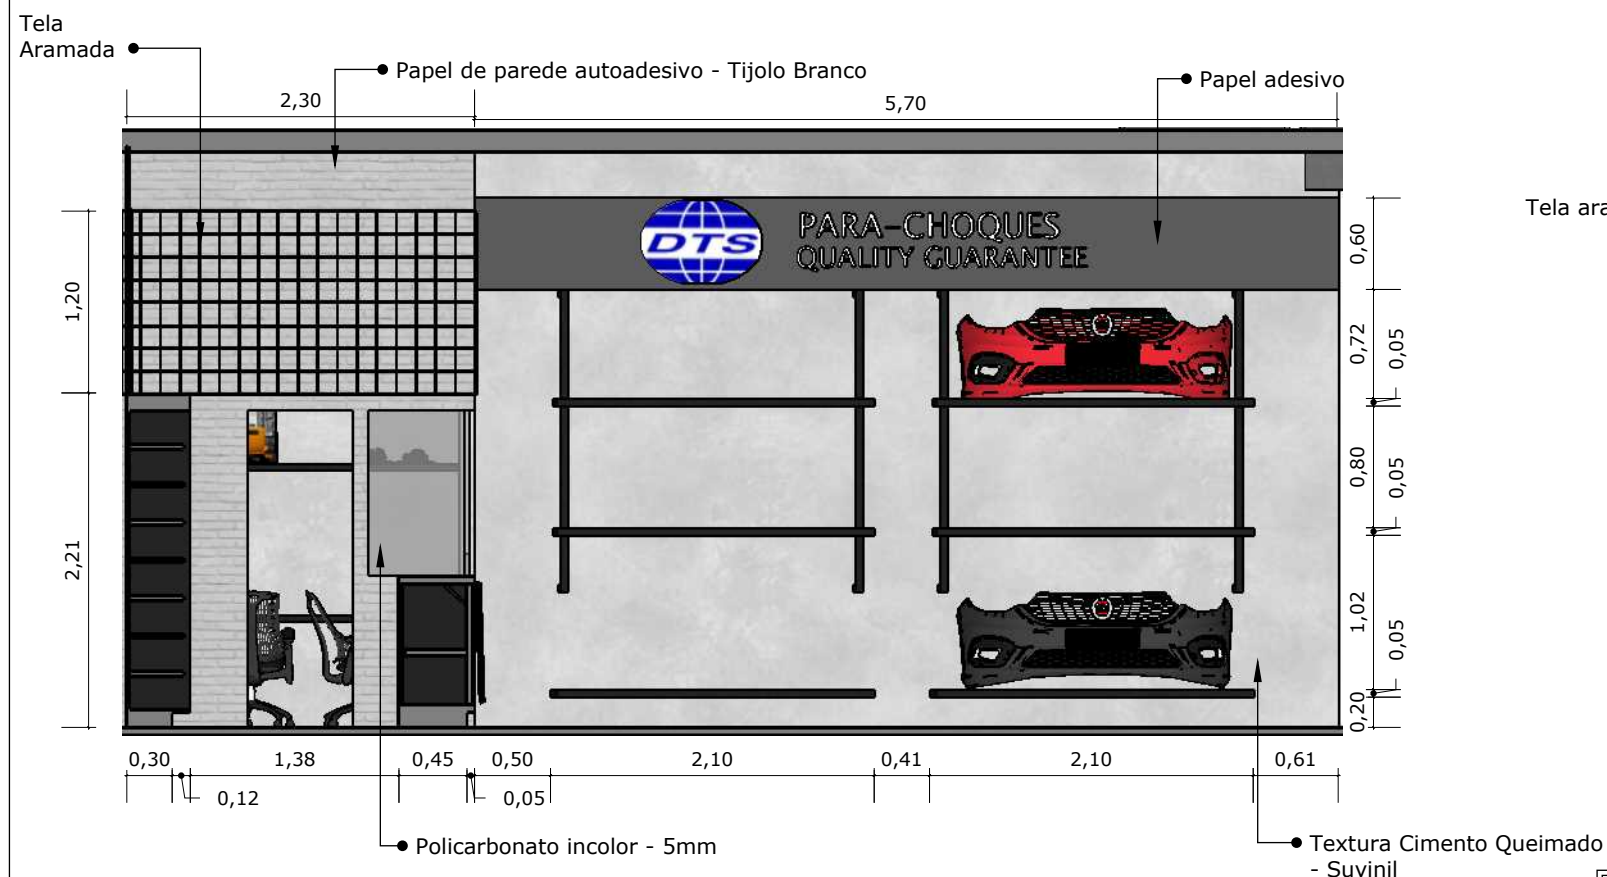

2 VISTA PARA-CHOQUES
ESCALA 1:50

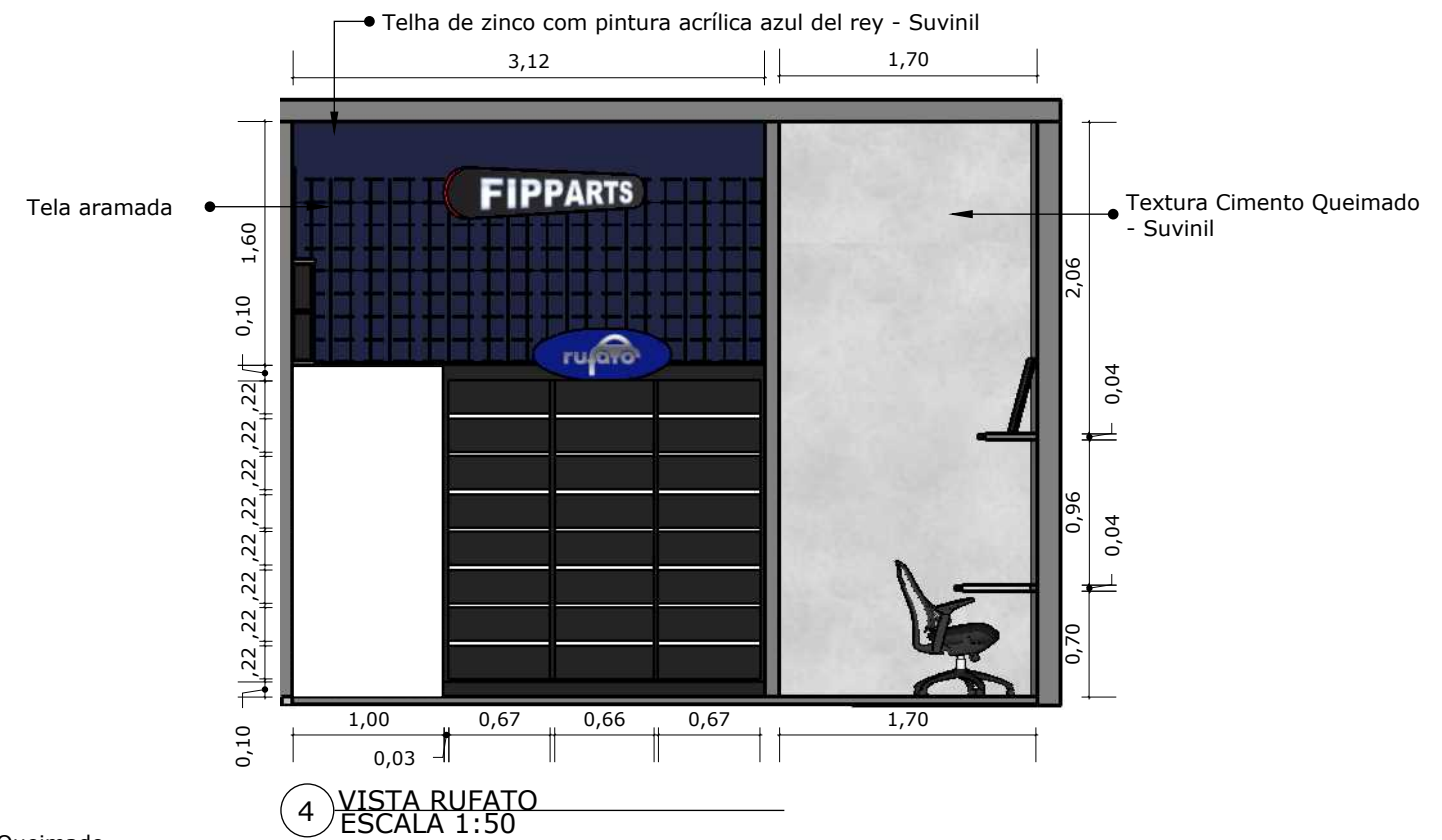

4 VISTA RUFATO
ESCALA 1:50

FABIO REBOUÇAS
ARQUITETURA E INTERIORES

ESCALA
1/50

DATA
MARÇO/2023

PROJETO COMERCIAL


PROPRIETÁRIO:
COMPEU AUTO PEÇAS

ENDEREÇO:
FEIRA DE SANTANA - BA

OBSERVAÇÃO:

PROJETO:
MACERNARIA


02/08

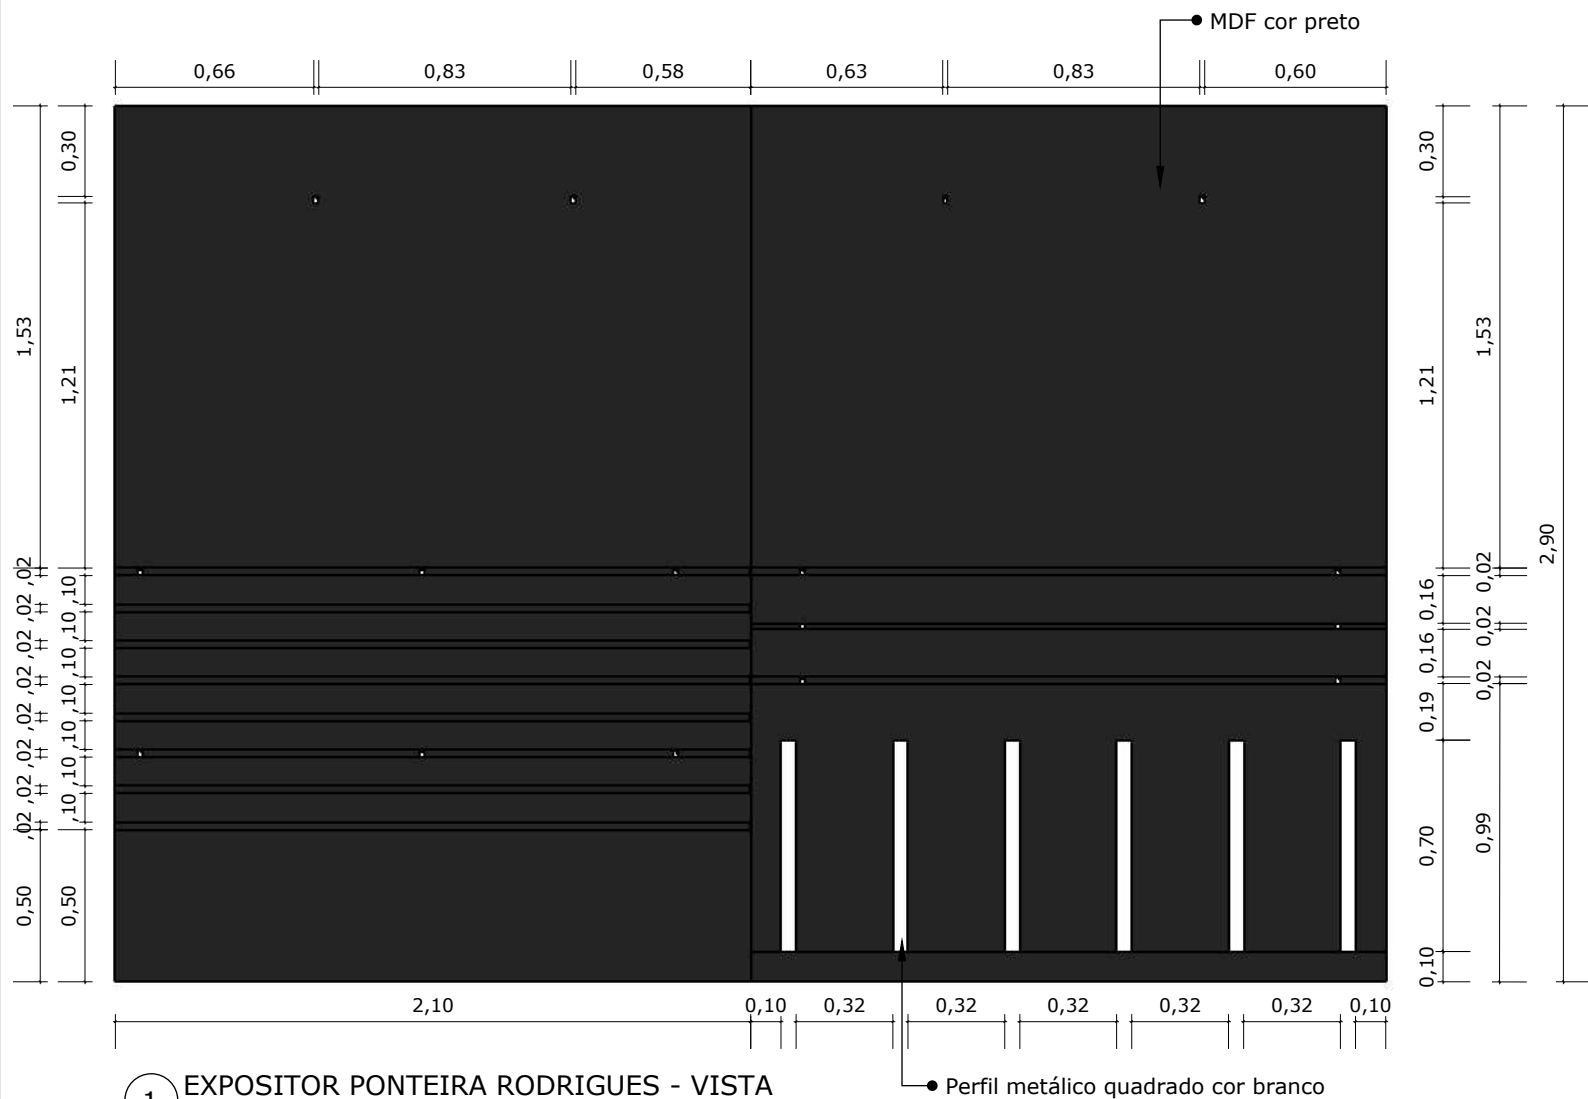

1 EXPOSITOR PONTEIRA RODRIGUES - VISTA
ESCALA: 1:25




Imagem de referência

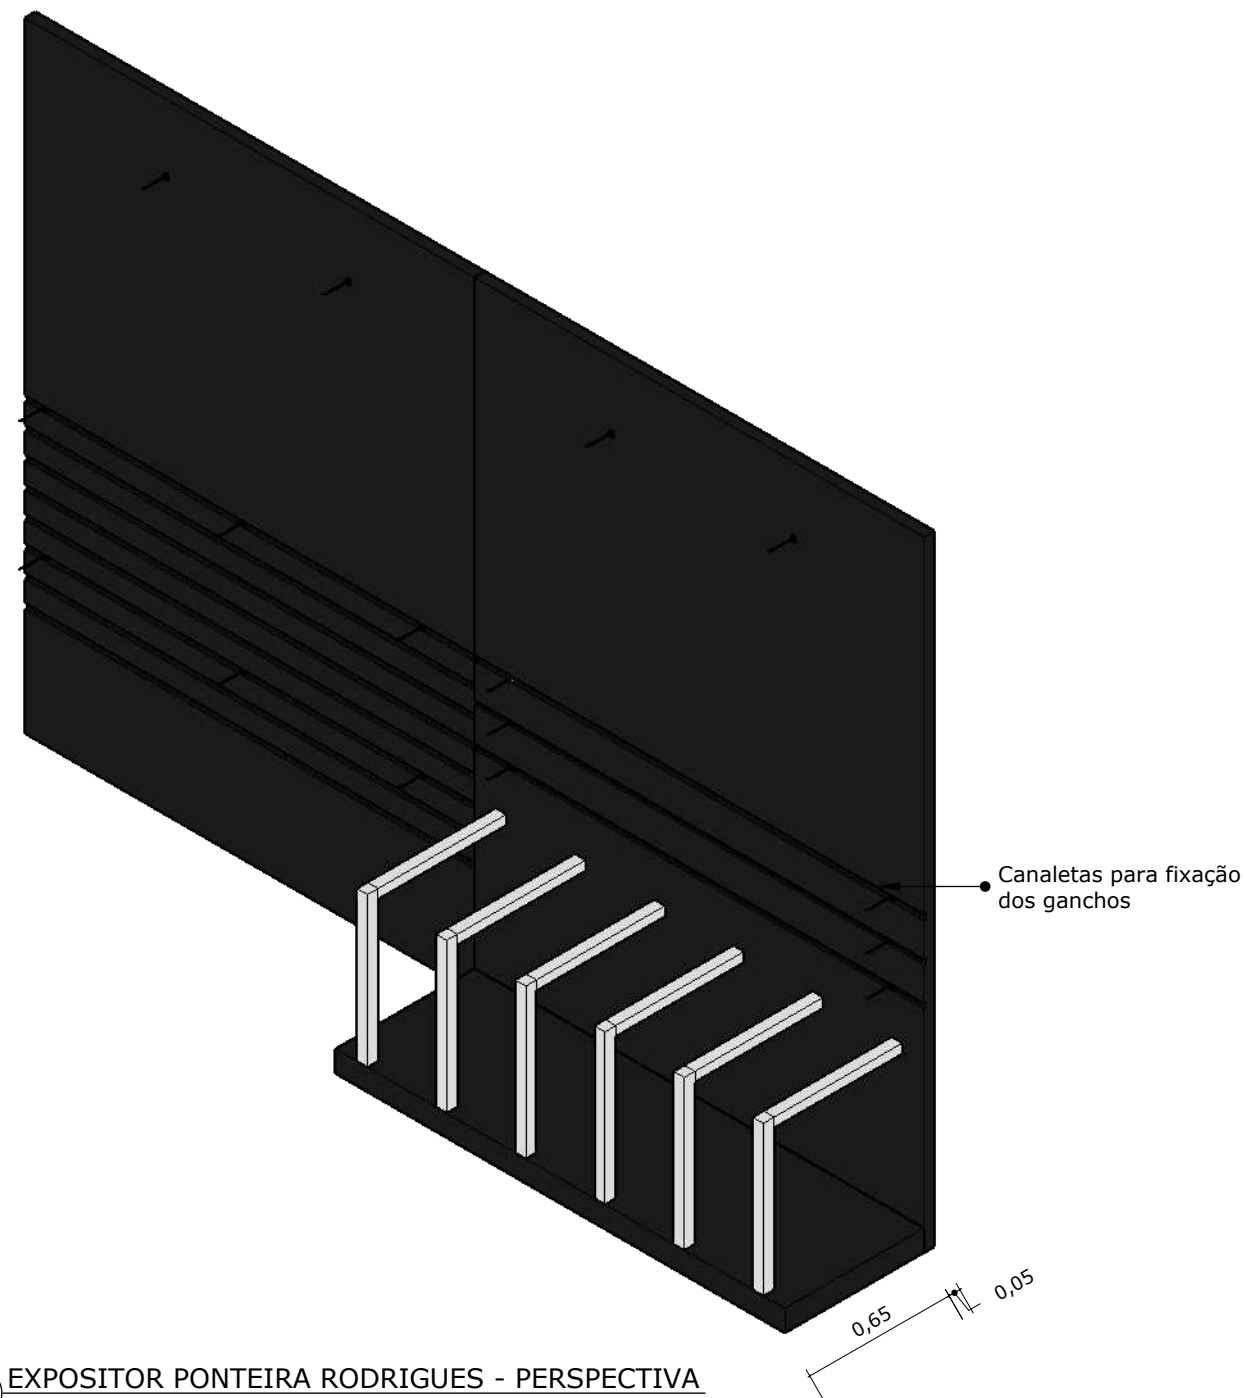


2 EXPOSITOR PONTEIRA RODRIGUES - PERSPECTIVA
ESCALA: 1:25

FABIO REBOUÇAS ARQUITETURA E INTERIORES		PROJETO COMERCIAL	
ESCALA	1/25	PROPRIETÁRIO: COMPEU AUTO PEÇAS	OBSERVAÇÃO:
DATA	MARÇO/2023	ENDEREÇO: FEIRA DE SANTANA - BA	PROJETO: MACERNARIA


03/08

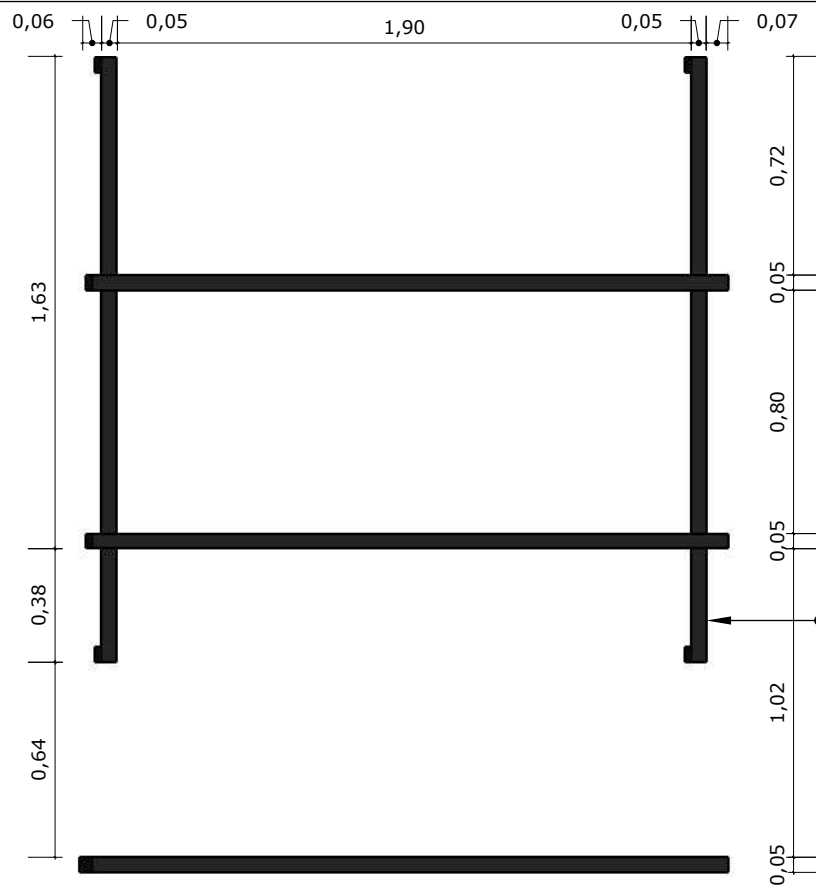


1 SUPORTE DE METALON (PARA-CHOQUES) - VISTA
ESCALA: 1:25

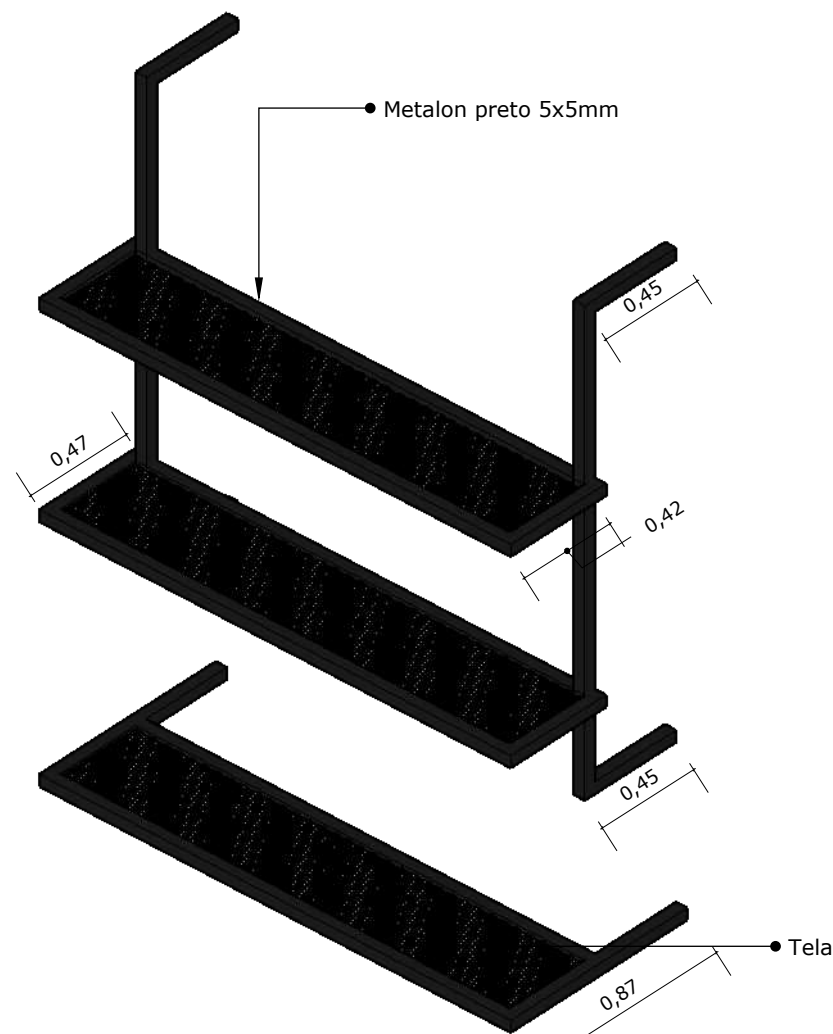

2 SUPORTE DE METALON (PARA-CHOQUES) - PERSPECTIVA
ESCALA: 1:25

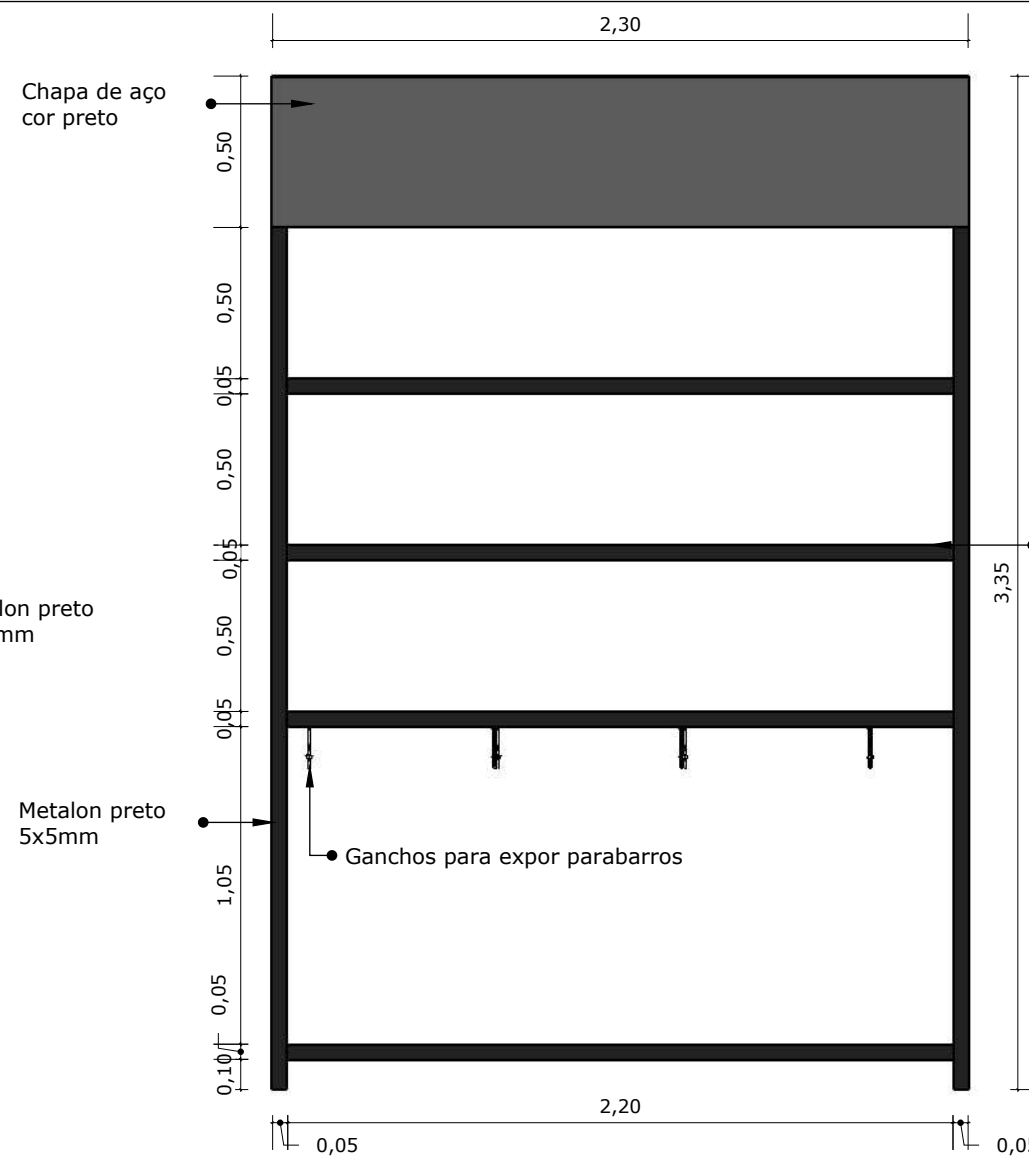






3 EXPOSITOR PARA PARA-CHOQUES TRASEIROS E PARABARROS - VISTA
ESCALA: 1:25

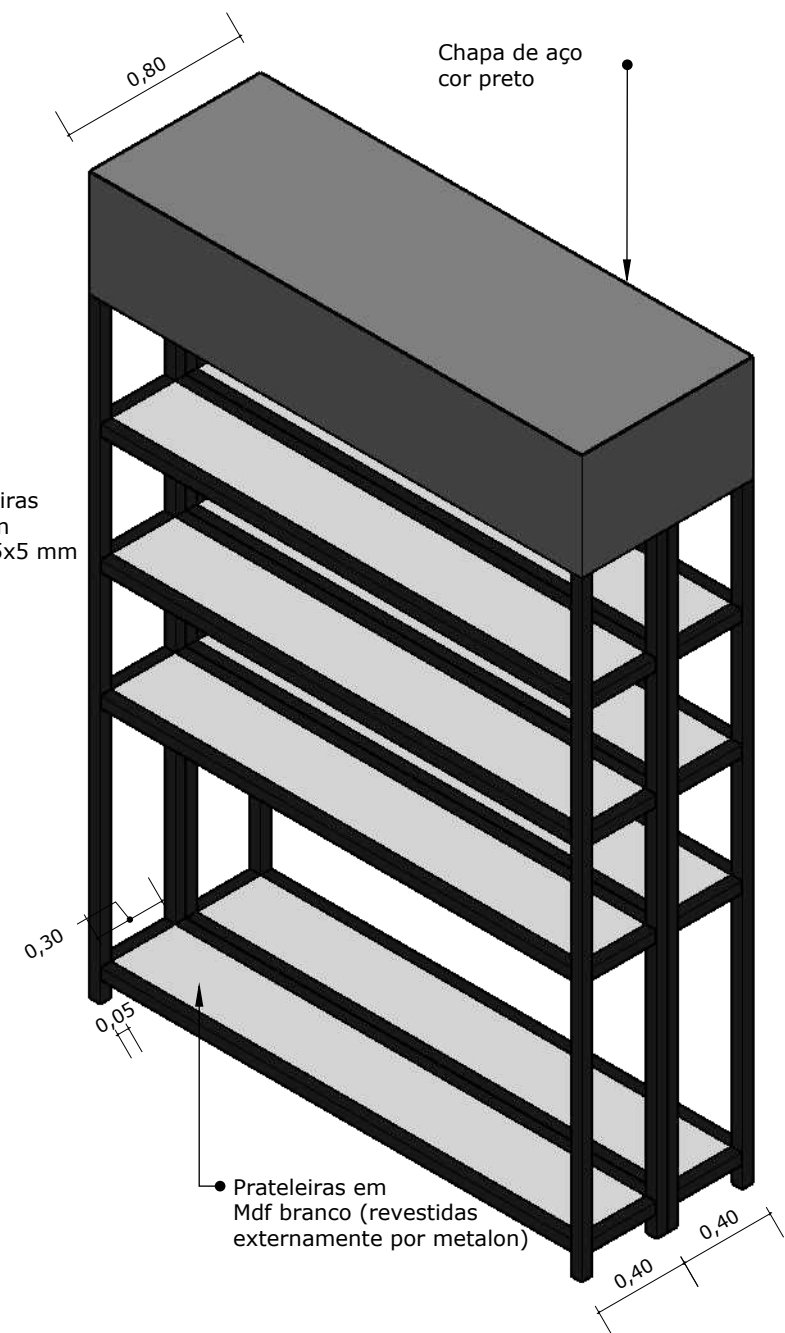





4 EXPOSITOR PARA PARA-CHOQUES TRASEIROS E PARABARROS - PERSP.
ESCALA: 1:25

FABIO REBOUÇAS ARQUITETURA E INTERIORES		PROJETO COMERCIAL	
ESCALA	1/25	PROPRIETÁRIO: COMPEU AUTO PEÇAS	OBSERVAÇÃO:
DATA	MARÇO/2023	ENDEREÇO: FEIRA DE SANTANA - BA	PROJETO: MACERNARIA

05/08

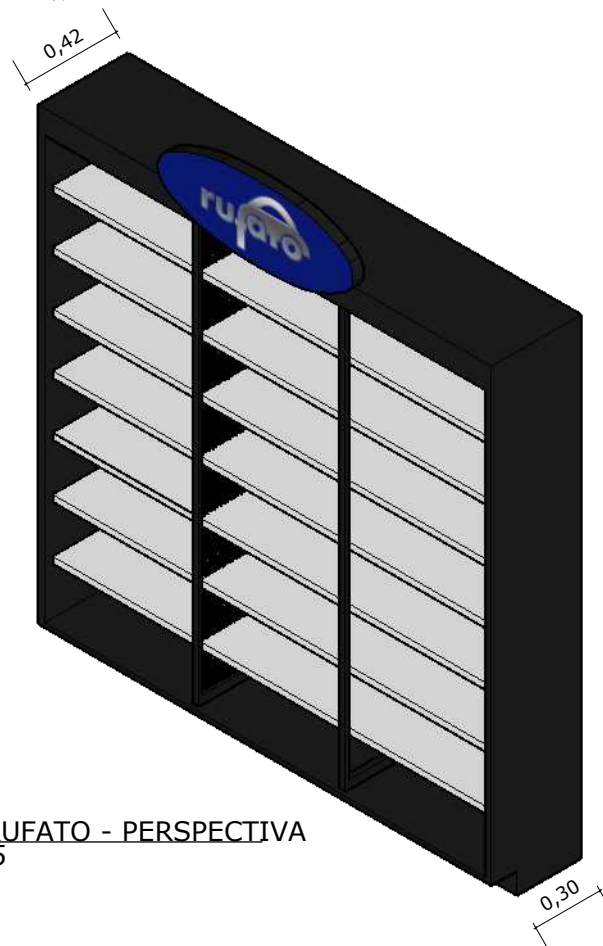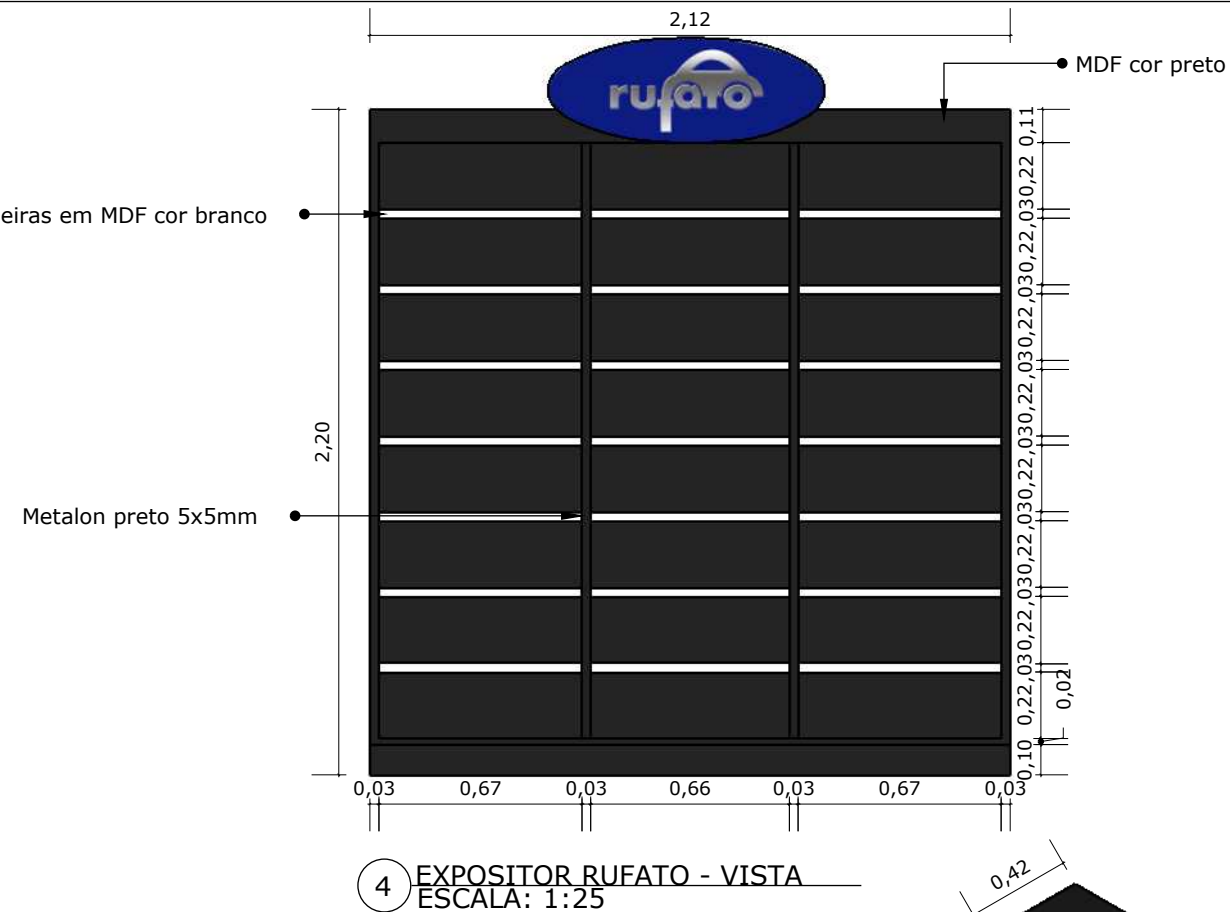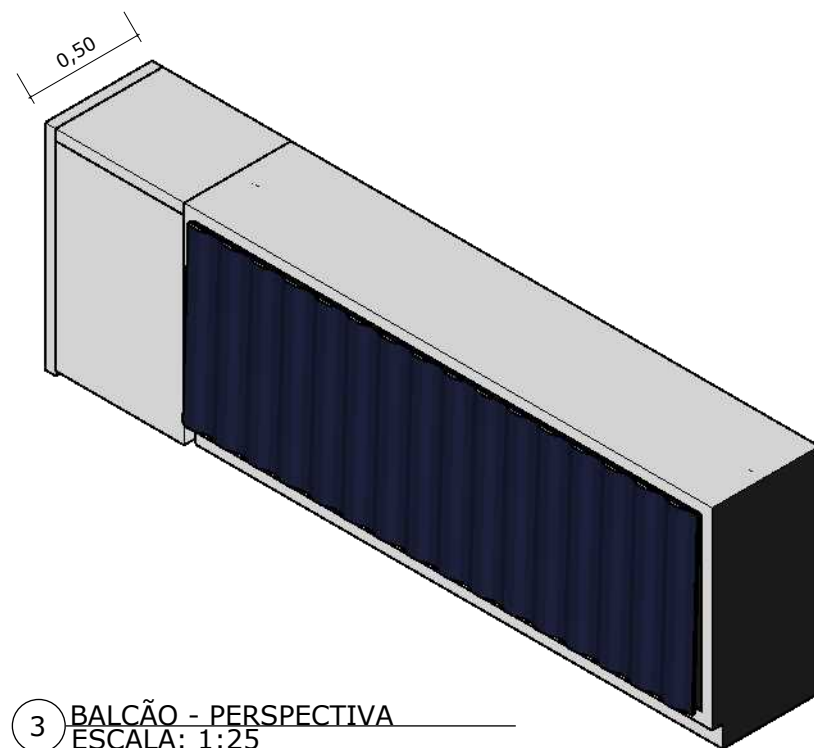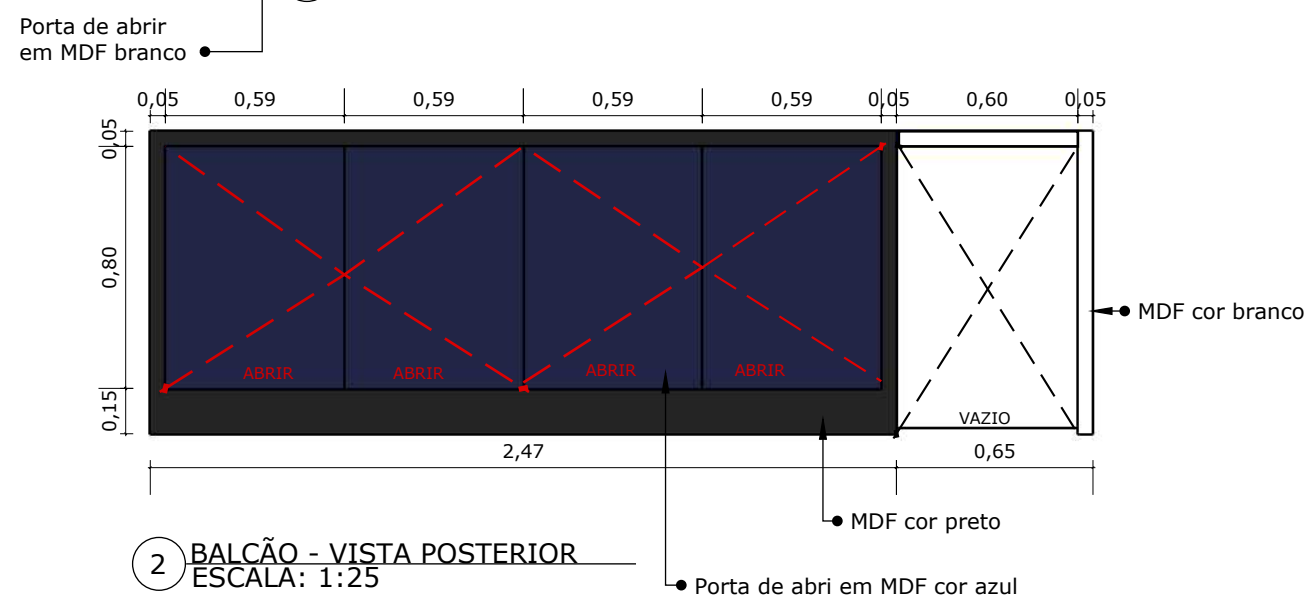
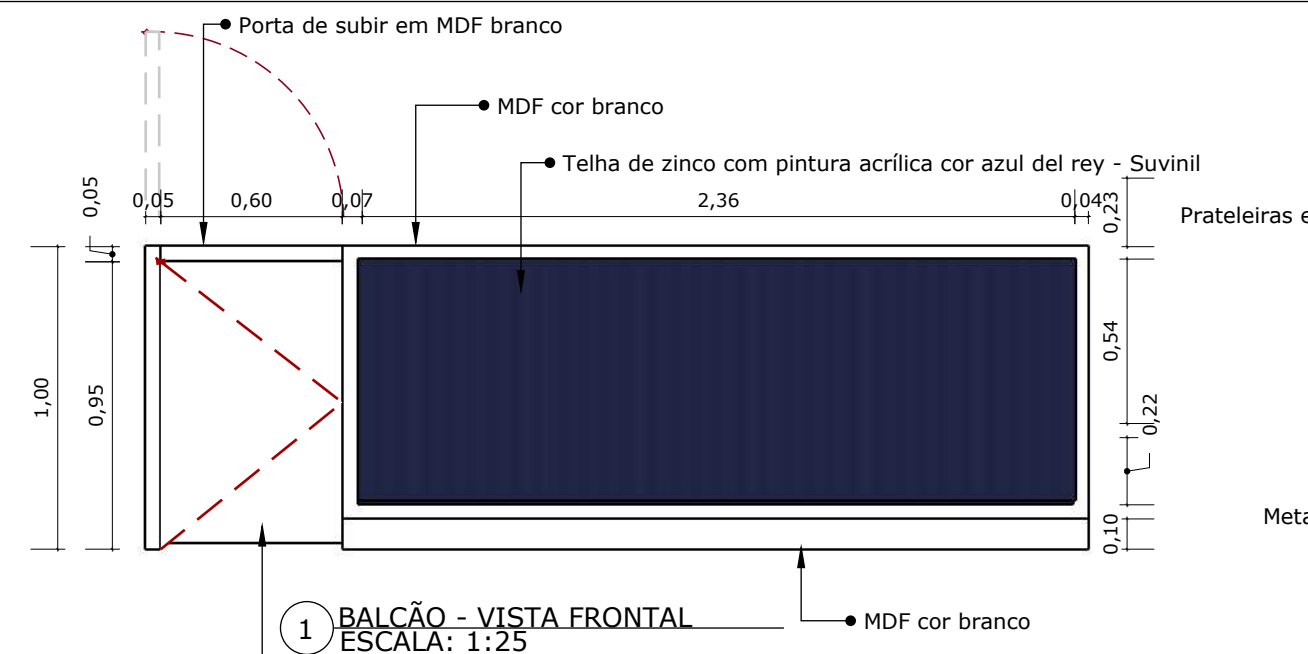


FABIO REBOUÇAS ARQUITETURA E INTERIORES			PROJETO COMERCIAL	
ESCALA	1/25	PROPRIETÁRIO:	COMPEU AUTO PEÇAS	OBSERVAÇÃO:
DATA	MARÇO/2023	ENDEREÇO:	FEIRA DE SANTANA - BA	PROJETO:
				MACERNARIA

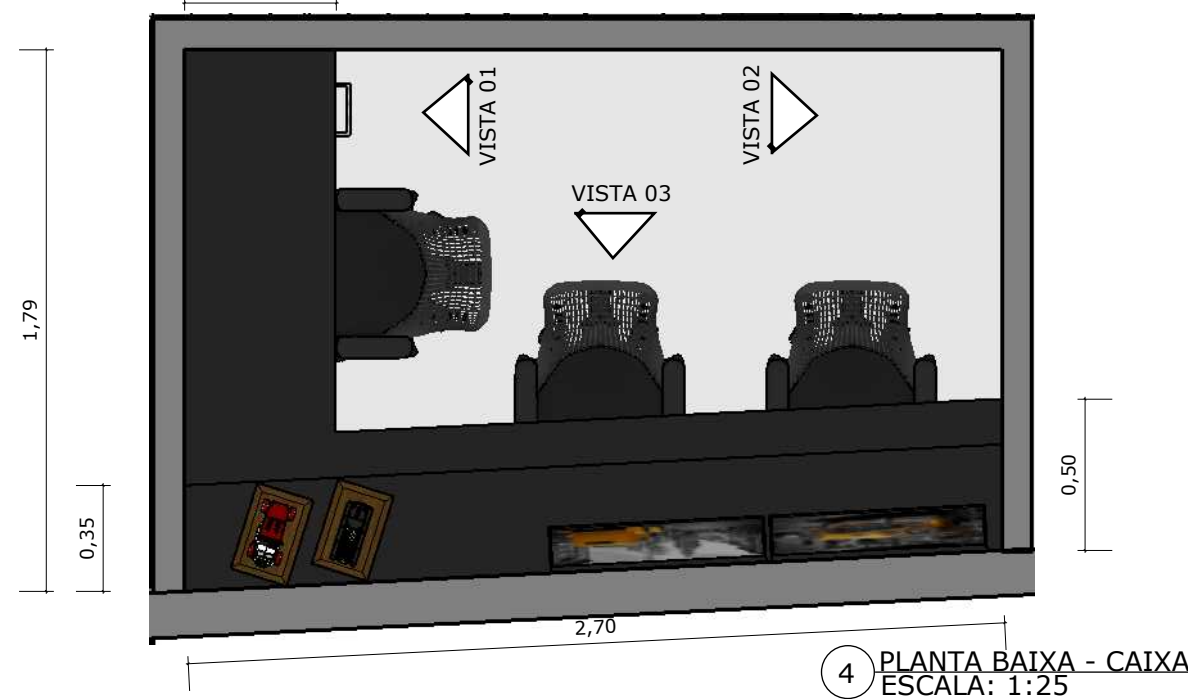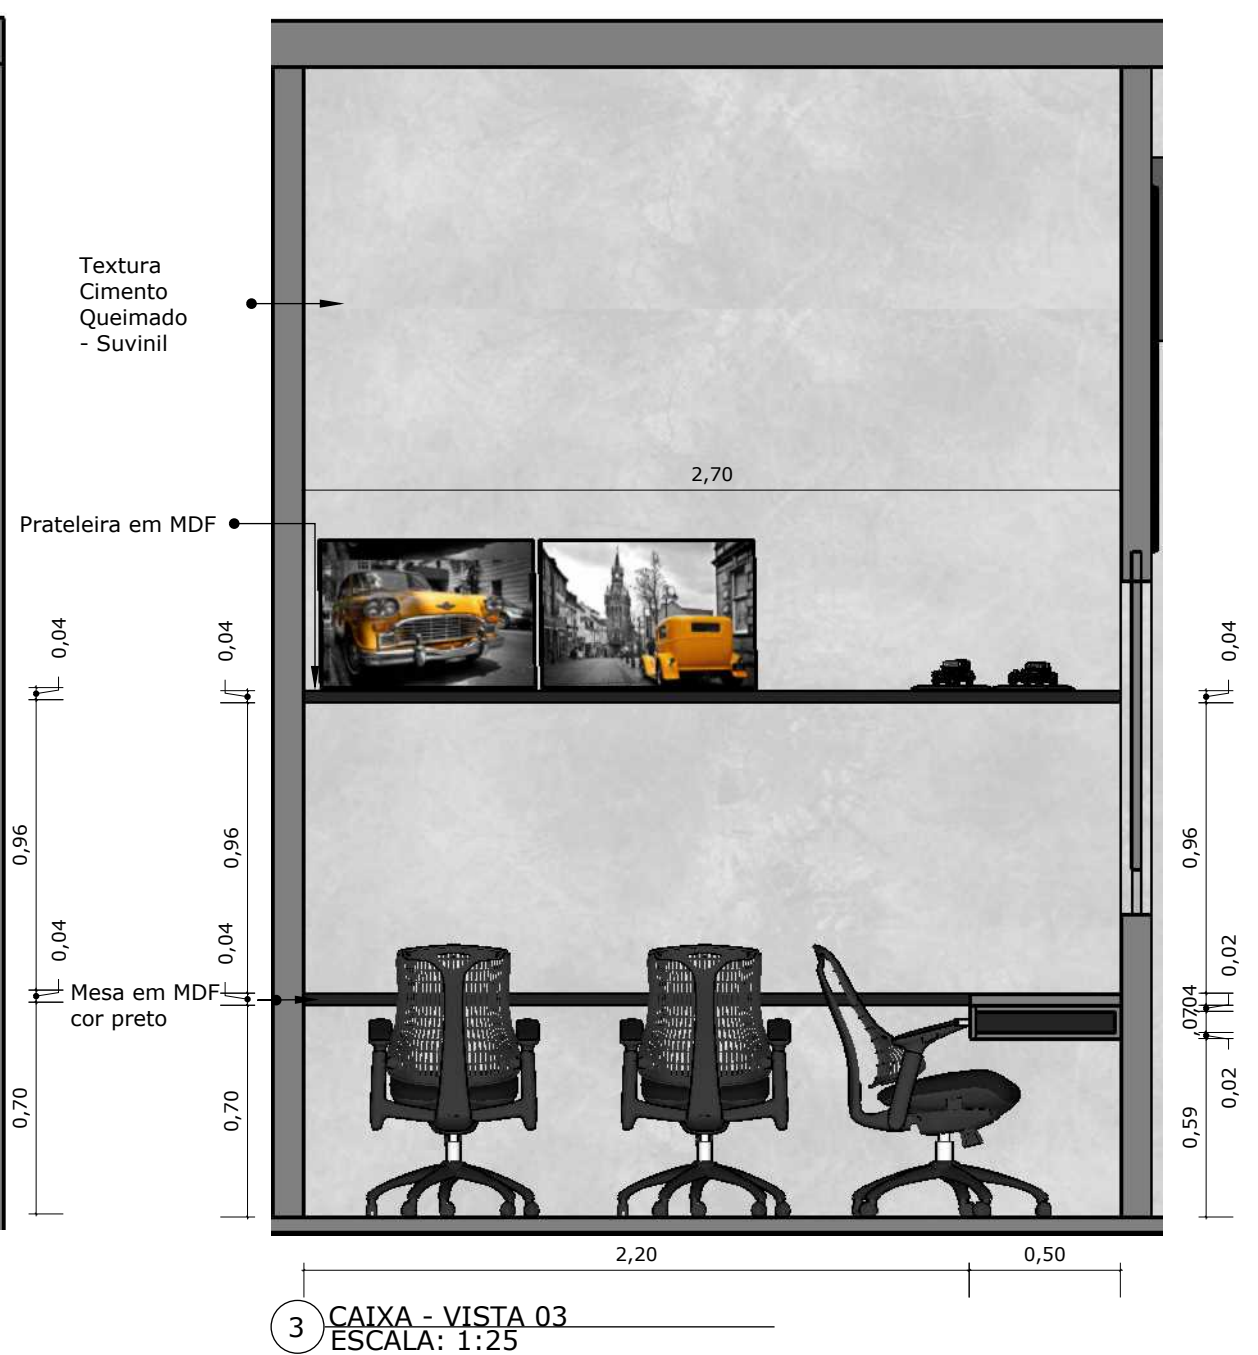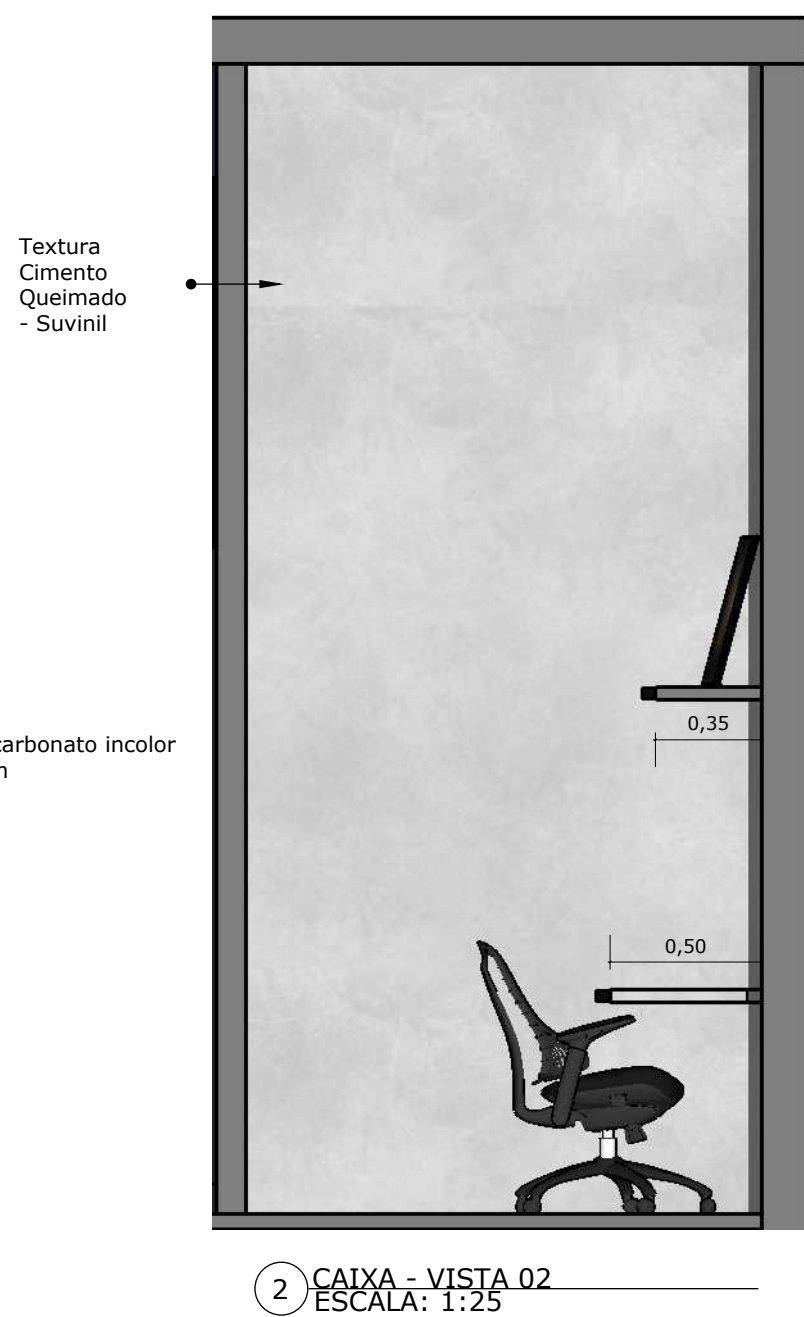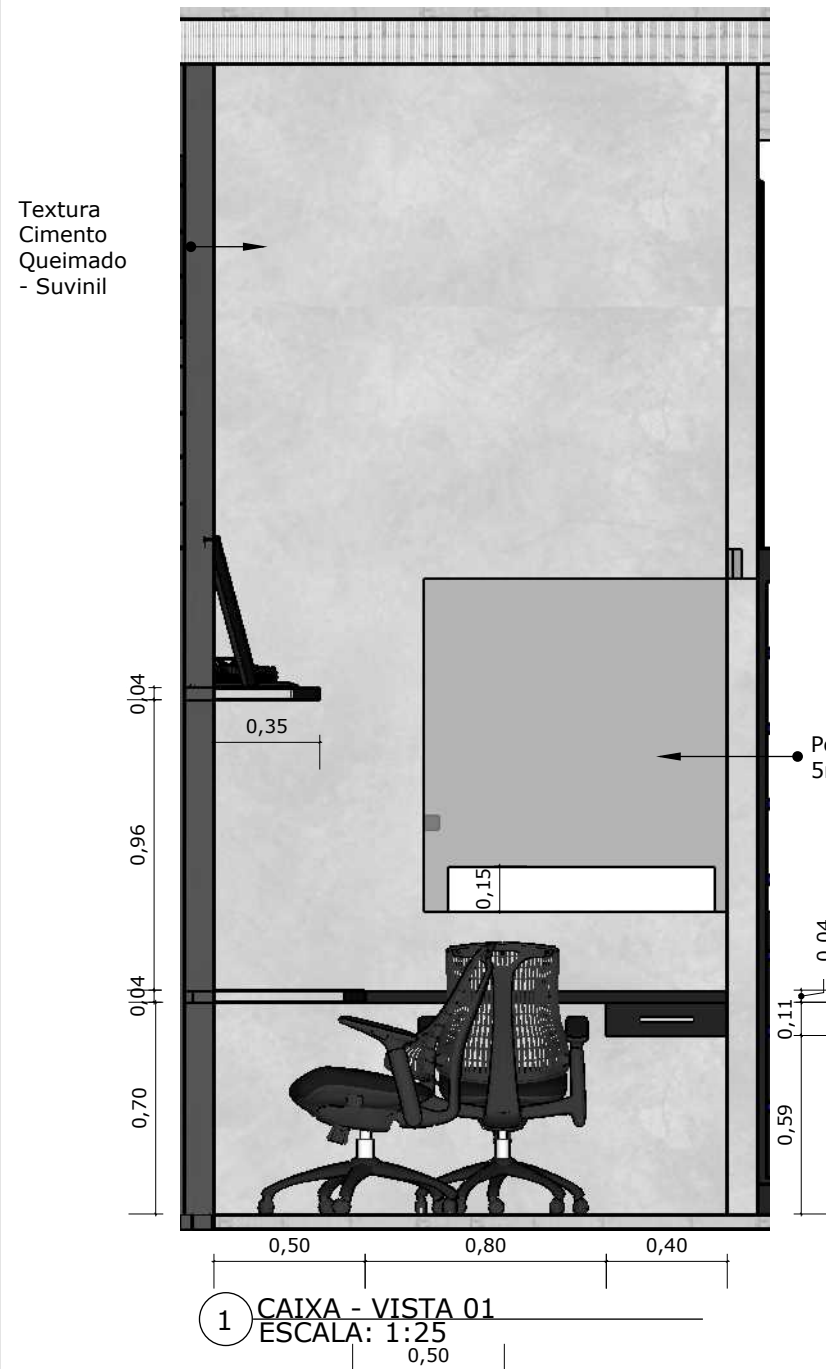

FABIO REBOUÇAS ARQUITETURA E INTERIORES		PROJETO COMERCIAL	
ESCALA	1/25	PROPRIETÁRIO: COMPEU AUTO PEÇAS	OBSERVAÇÃO:
DATA	MARÇO/2023	ENDEREÇO: FEIRA DE SANTANA - BA	PROJETO: MACERNARIA

07/08

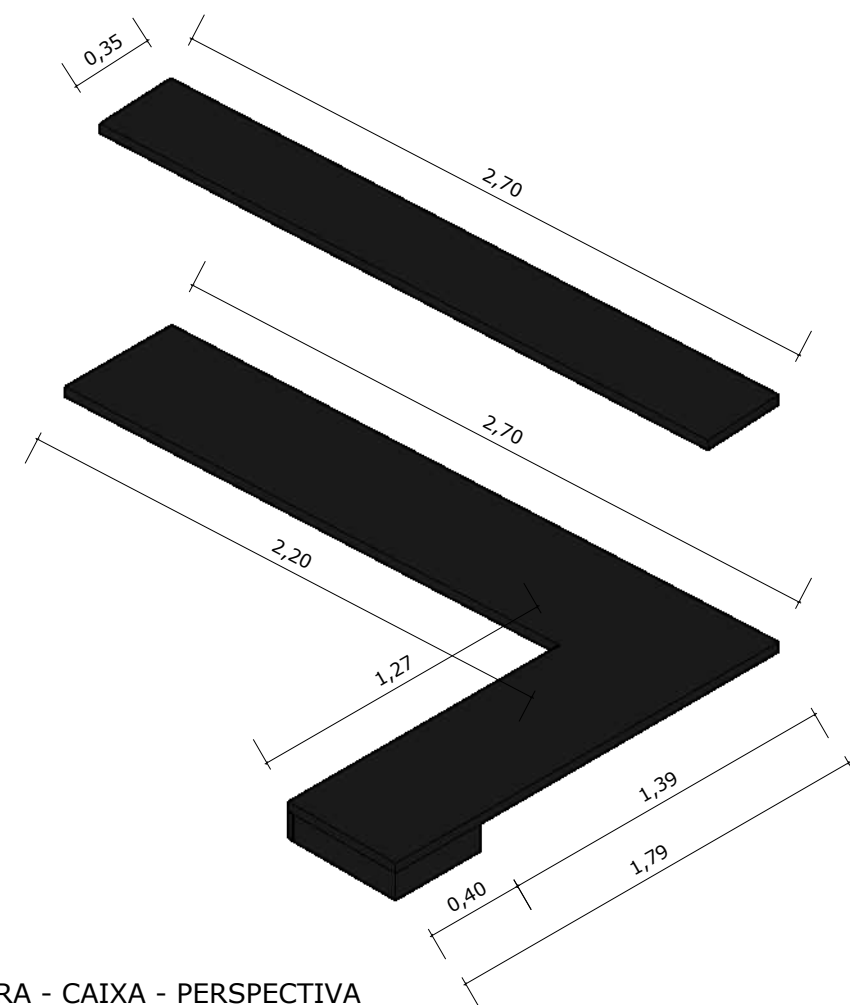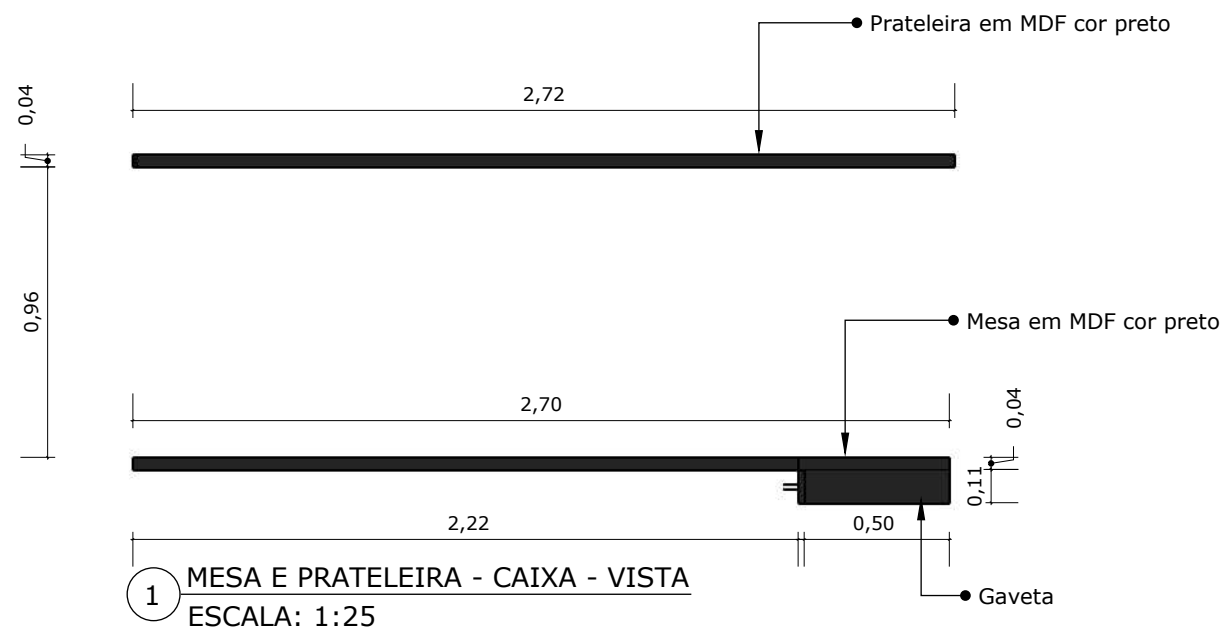

FABIO REBOUÇAS ARQUITETURA E INTERIORES		PROJETO COMERCIAL	
ESCALA	1/25	PROPRIETÁRIO: COMPEU AUTO PEÇAS	OBSERVAÇÃO:
DATA	MARÇO/2023	ENDEREÇO: FEIRA DE SANTANA - BA	PROJETO: MACERNARIA

08/08