


1 CORTE AA
ESCALA 1/75

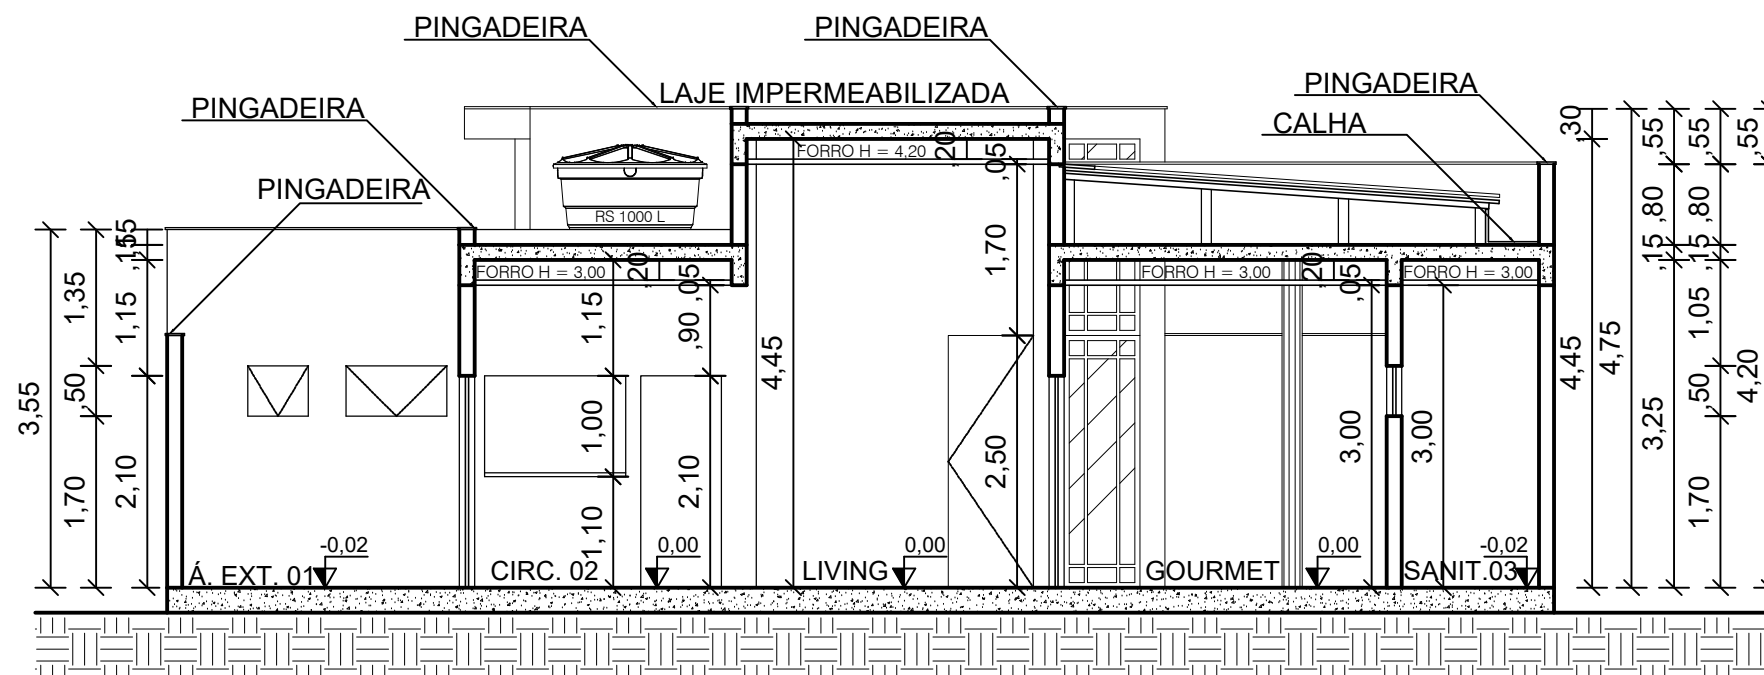

2 CORTE BB
ESCALA 1/75

(75) 98235-0660 |
Email: arq.urbfabio@hotmail.com

FOLHA
05
ESCALA 1/75
DATA ABR/25

PROJETO RESIDENCIAL	
PROPRIETÁRIO	
ENDEREÇO	FEIRA DE SANTANA - BA
PROJETO	CORTES
FASE	PROJETO EXECUTIVO
ARQUITETA	Fabio Rebouças