


1 CORTE CC
ESCALA 1/75

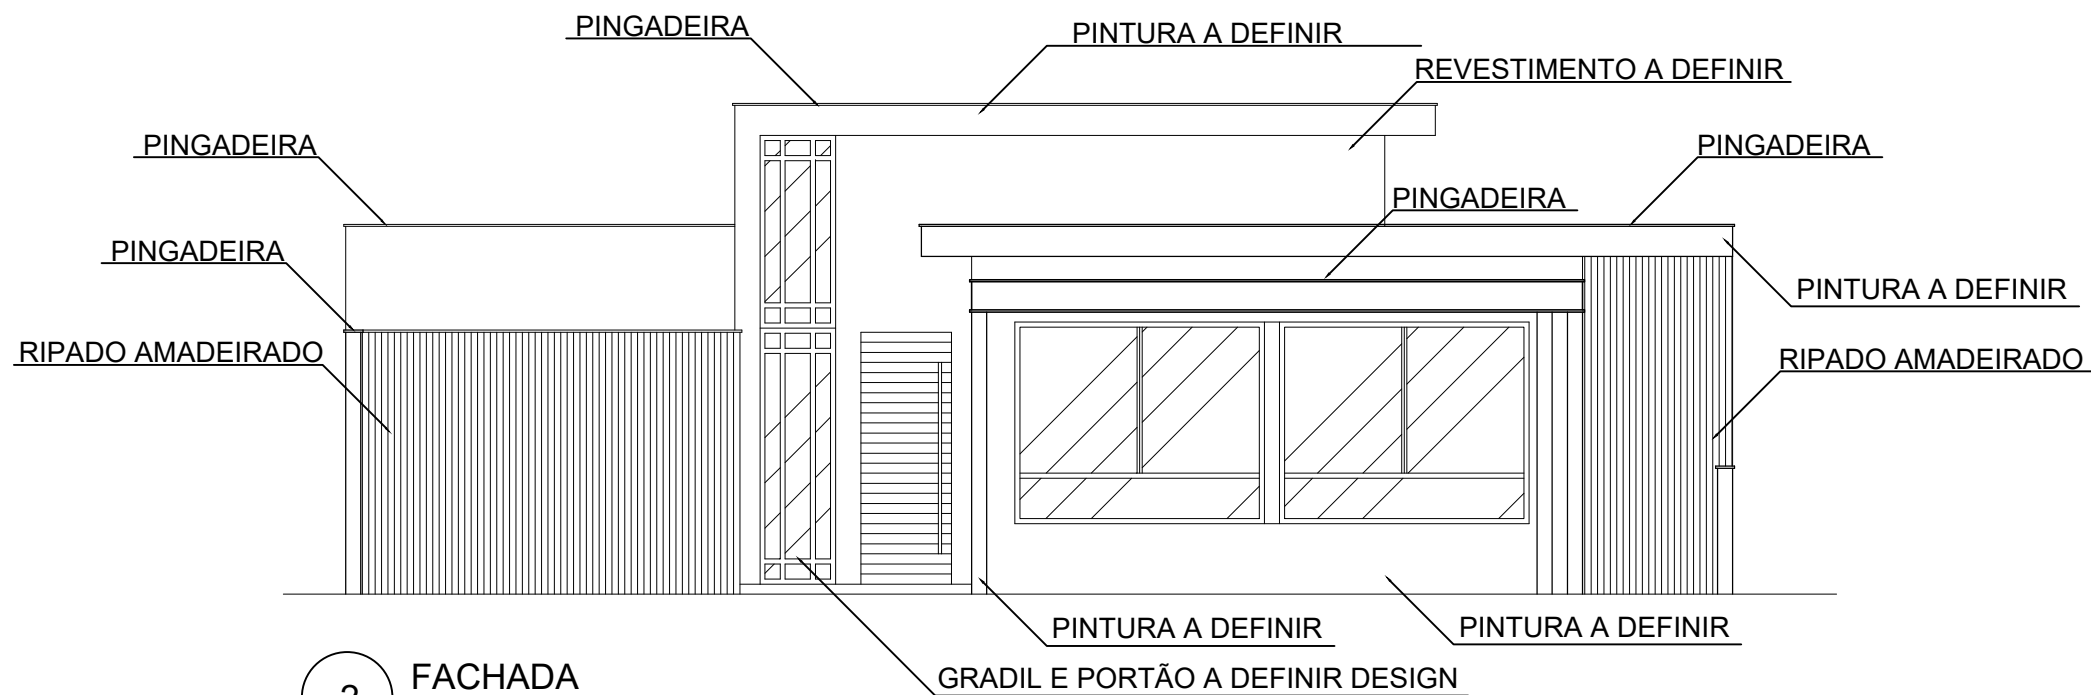

2 FACHADA
ESCALA 1/75

(75) 98235-0660 Email: arq.urbfabio@hotmail.com		FOLHA
PROJETO RESIDENCIAL		06
PROPRIETÁRIO	FEIRA DE SANTANA - BA	ESCALA 1/75
ENDEREÇO	PROJETO EXECUTIVO	DATA ABR/25
PROJETO	Fabio Rebouças	
FASE		
ARQUITETA		