


1 PLANTA LUMINOTÉCNICA
ESCALA 1/75




SÍMBOLO	TIPO	TEMPERATURA	IRC	LUMENS	SÍMBOLO	TIPO	TEMPERATURA	IRC	LUMENS
	DICROICA AR111	3000K	>80	500		BALIZADOR DE PISO	3000K	>80	150
	DICROICA	3000K	>80	500		ESPETO DE JARDIM	3000K	>80	350
	PERFIL DE LED	3000K	>80	1200 - 1500		PENDENTE 1	4000K	>80	1950
	PERFIL DE LED 2	3000K	>80	1350		PENDENTE 2	3000K	>80	350
	PLAFON 120X20	4000K	>80	1700 - 2000		PENDENTE 3	3000K	>80	500
	MIX 2 LAMP.	3000K	>80	1950		ARANDELA	3000K	>80	500
	PLAFON 30X30	4000K	>80	1200-1500		ILUMINAÇÃO NO ESPELHO	4000K	>80	SEGUIRÁ ESPECIFICAÇÃO DO TAMANHO DO ESPELHO
	PLAFON 20X20	4000K	>80	1000 - 1200					

2 ILUMINAÇÃO PILARES GARAGEM
ESCALA 1/75

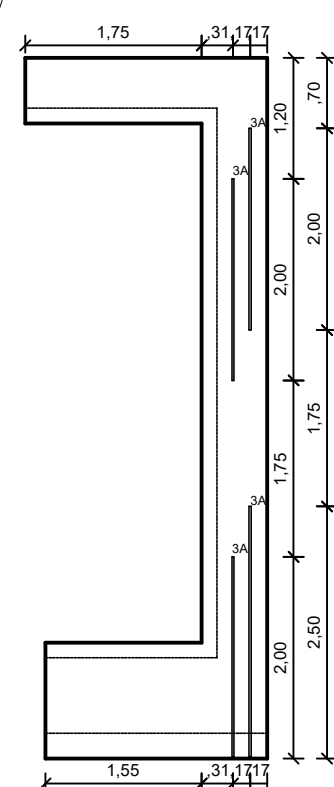

3 ILUMINAÇÃO MARQUISE
ESCALA 1/75

4 ILUMINAÇÃO MARQUISE PERSPECTIVA
ESCALA 1/75

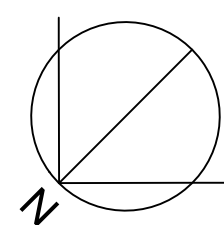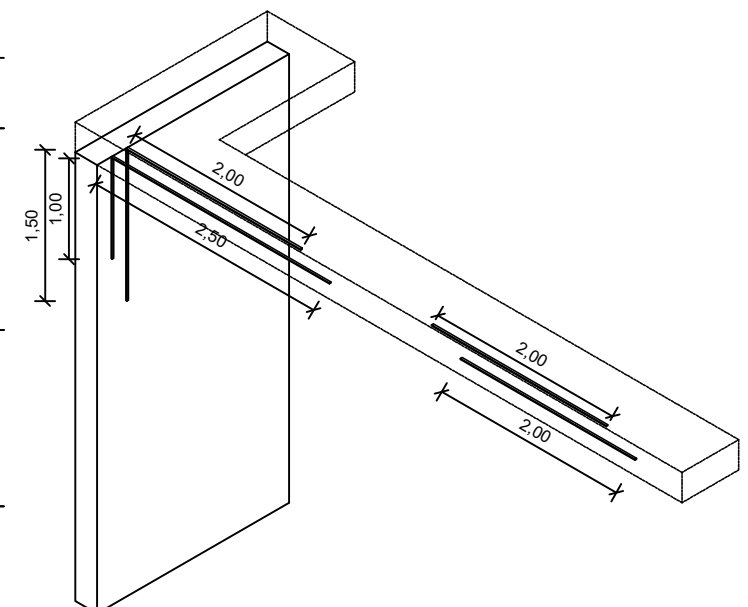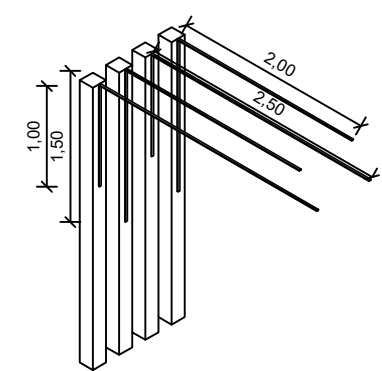

(75) 98235-0660 Email: arq.urbfabio@hotmail.com		FOLHA
PROJETO RESIDENCIAL		08
PROPRIETÁRIO	FEIRA DE SANTANA - BA	ESCALA 1/75
ENDEREÇO	LUMINOTÉCNICO	DATA ABR/25
PROJETO	PROJETO EXECUTIVO	
FASE	Fabio Rebouças	
ARQUITETA		