



REV.	DESCRIÇÃO	MODIFICADO POR	DATA

ÍNDICES URBANÍSTICOS				
ÁREA TERRENO	ÁREA CONSTRUÍDA	COEFICIENTE DE APROVEITAMENTO	TAXA DE OCUPAÇÃO	TAXA DE PERMEABILIDADE
1400,00 m²	415,49 m²	0,30	16,70%	66,52%

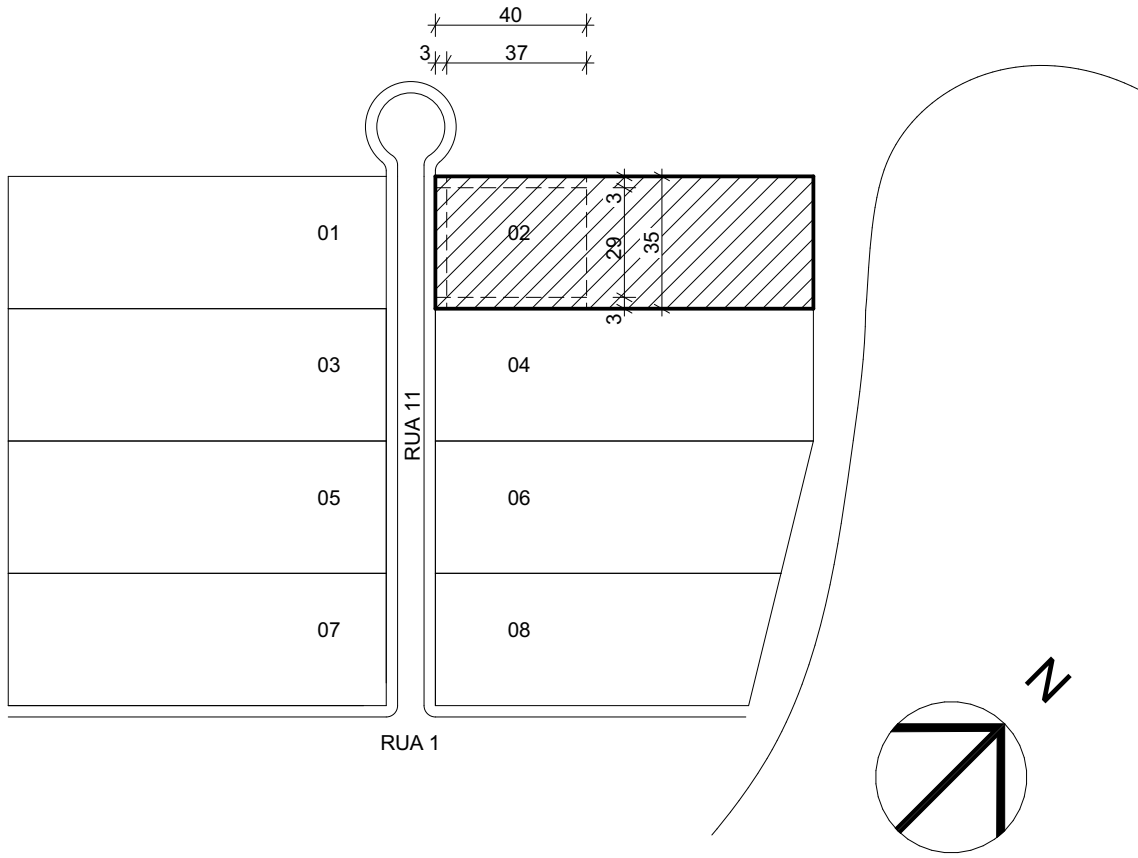


Situação
Escala: 1:2000


MEMORIAL CÁLCULO DE ÁREAS

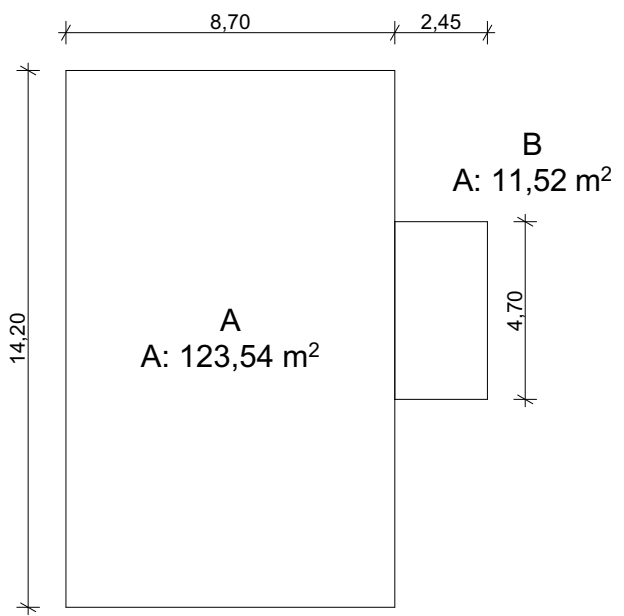

Pavimento Subsolo
Escala: 1:200

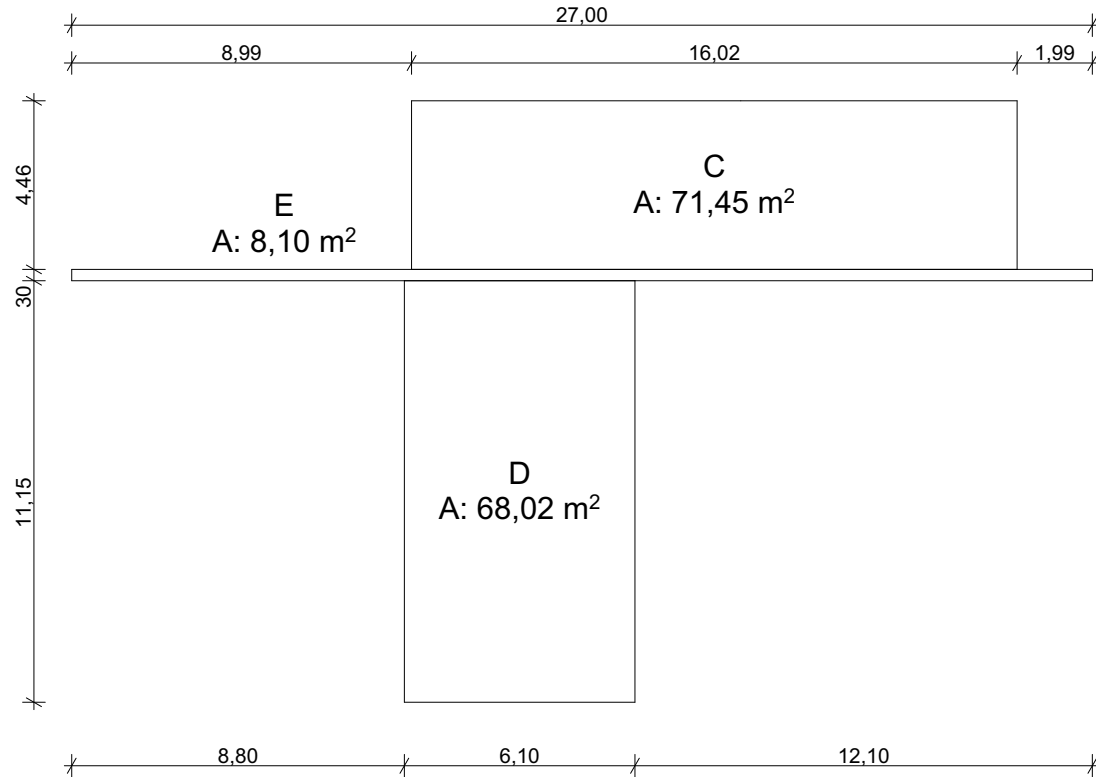

Pavimento Térreo
Escala: 1:200

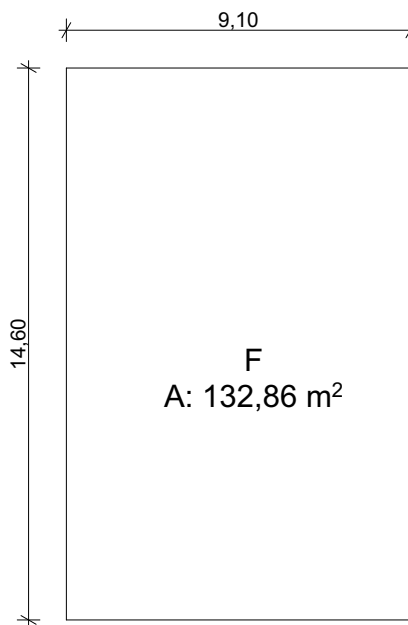

Primeiro Pavimento
Escala: 1:200

Cobertura e Locação

Escala: 1:100

MEMORIAL DE ÁREAS		
	nº	Área
Pavimento Subsolo		
A	123,54	
B	11,52	
	135,06 m²	
Pavimento Térreo		
C	71,45	
D	68,02	
E	8,10	
	147,57 m²	
Primeiro Pavimento		
F	132,86	
	132,86 m²	
	415,49 m²	

BIM PARA ARQUITETOS

ENDEREÇO: #Endereço Completo do Terreno

PROPRIETÁRIO: #Nome Completo do Cliente

AUTORIA DO PROJETO: Fabio Rebouças

RESPONSÁVEL TÉCNICO: #Responsável Técnico

PROPRIETÁRIO: #Nome Completo do Cliente

AUTORIA DO PROJETO: Fabio RebouçasCAU nº 000000

RESPONSÁVEL TÉCNICO: #Responsável Técnico

PROJETO DE ARQUITETURA

Implantação

ARQUIVO: BPA-AC20-8005-AULA-32 (1).ipr

PL | 01

DATA: Maio/2025

ELABORADO POR: Projeto Legal

EQUIPE TÉCNICA: Fabio Rebouças

CAU/CREA: 000000

ÁREA TERRENO: 1400,00 m²

ESCALA: 1:100, 1:200, 1:1, 1:2000

ÁREA CONSTRUÍDA: 415,49 m²