




Corte AA
Escala: 1:50

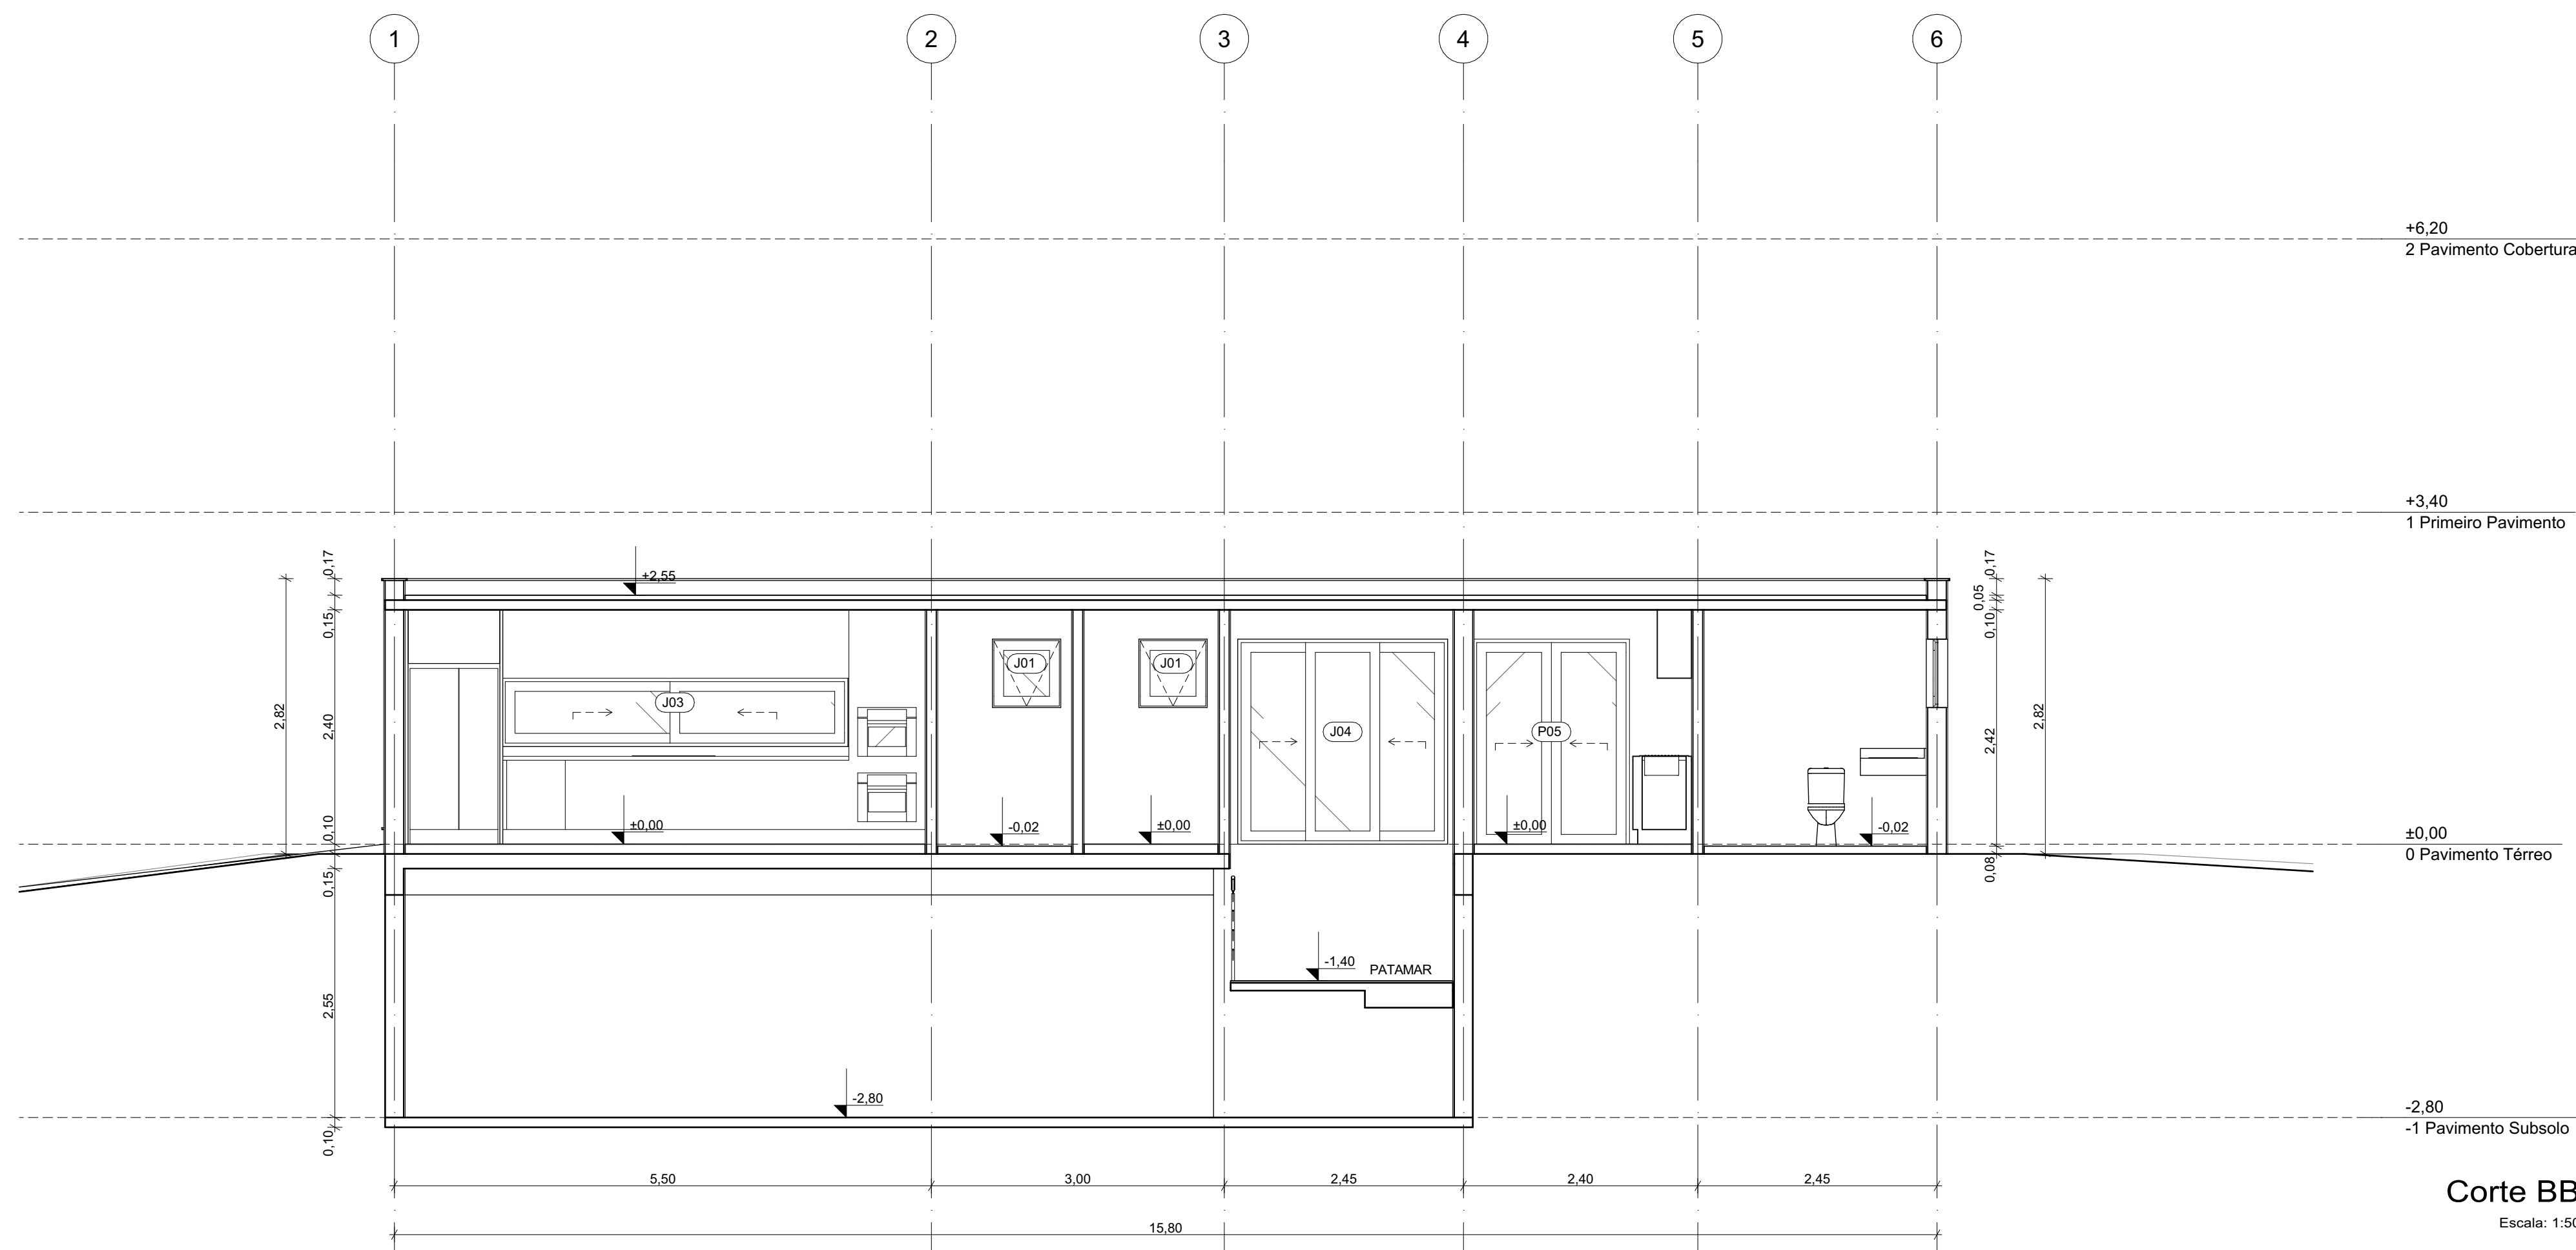

Corte BB
Escala: 1:50

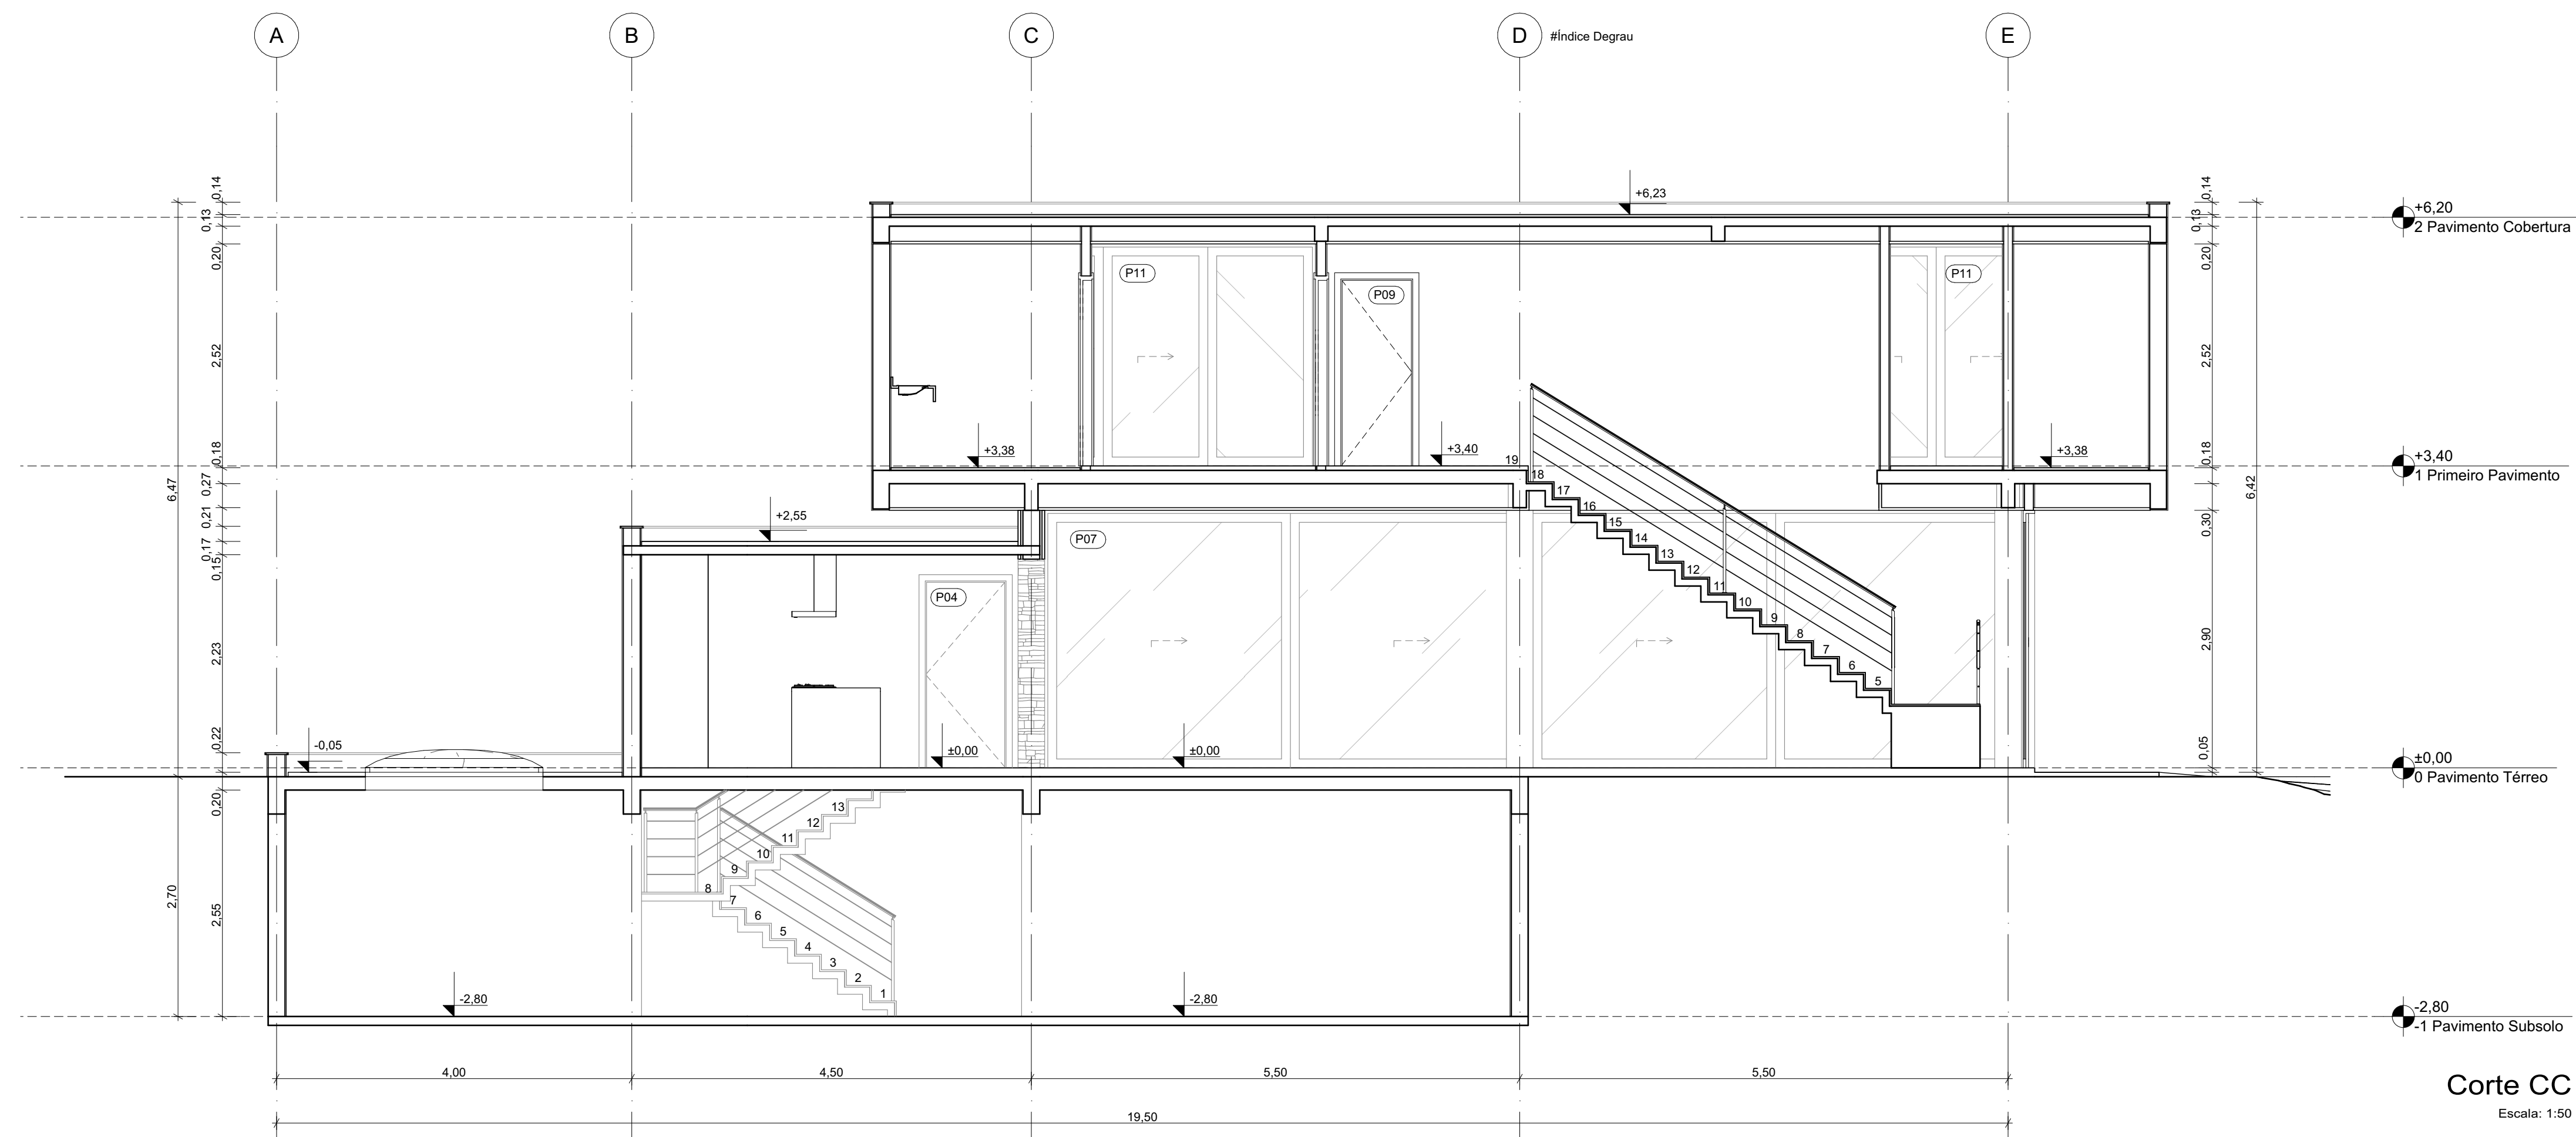

Corte CC
Escala: 1:50

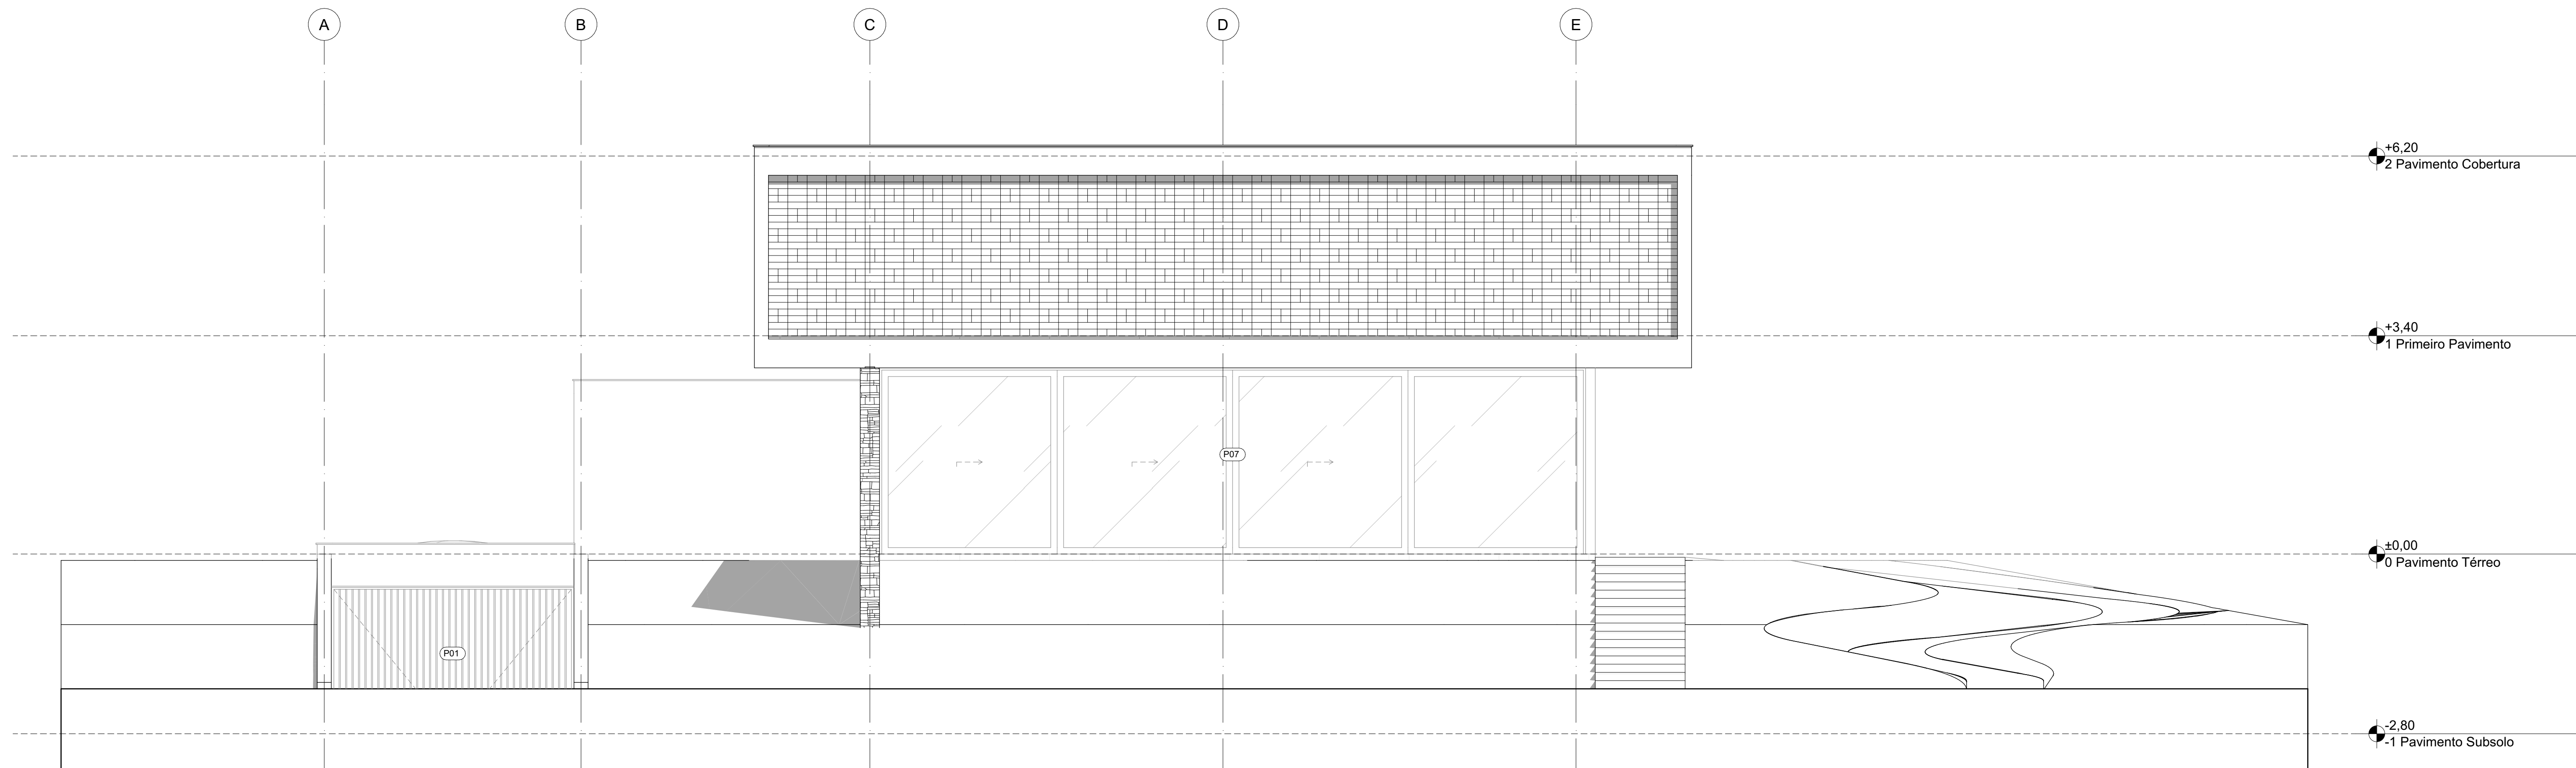

Elevação 1
Escala: 1:50

Nº	Revisão	Descrição	Modificado por	Data

BIM PARA ARQUITETOS			
ENDEREÇO:	#Endereço Completo do Terreno		
PROPRIETÁRIO:	#Nome Completo do Cliente		
AUTORIA DO PROJETO:	Fábio Rebouças		
RESPONSÁVEL TÉCNICO: #Responsável Técnico			
PROPRIETÁRIO:		#Nome Completo do Cliente	
AUTORIA DO PROJETO:		Fábio Rebouças	CAU nº 000000
RESPONSÁVEL TÉCNICO: #Responsável Técnico			

PROJETO DE ARQUITETURA		ARQUITETO
Corte, Elevação 1		PL 05
		DATA
		Mai/2025
ETAPAS DO PROJETO	EQUIPE TÉCNICA	VALORES
Projeto Legal	Fábio Rebouças	000000