




Nº Revisto	Descrição	Modificado por	Data

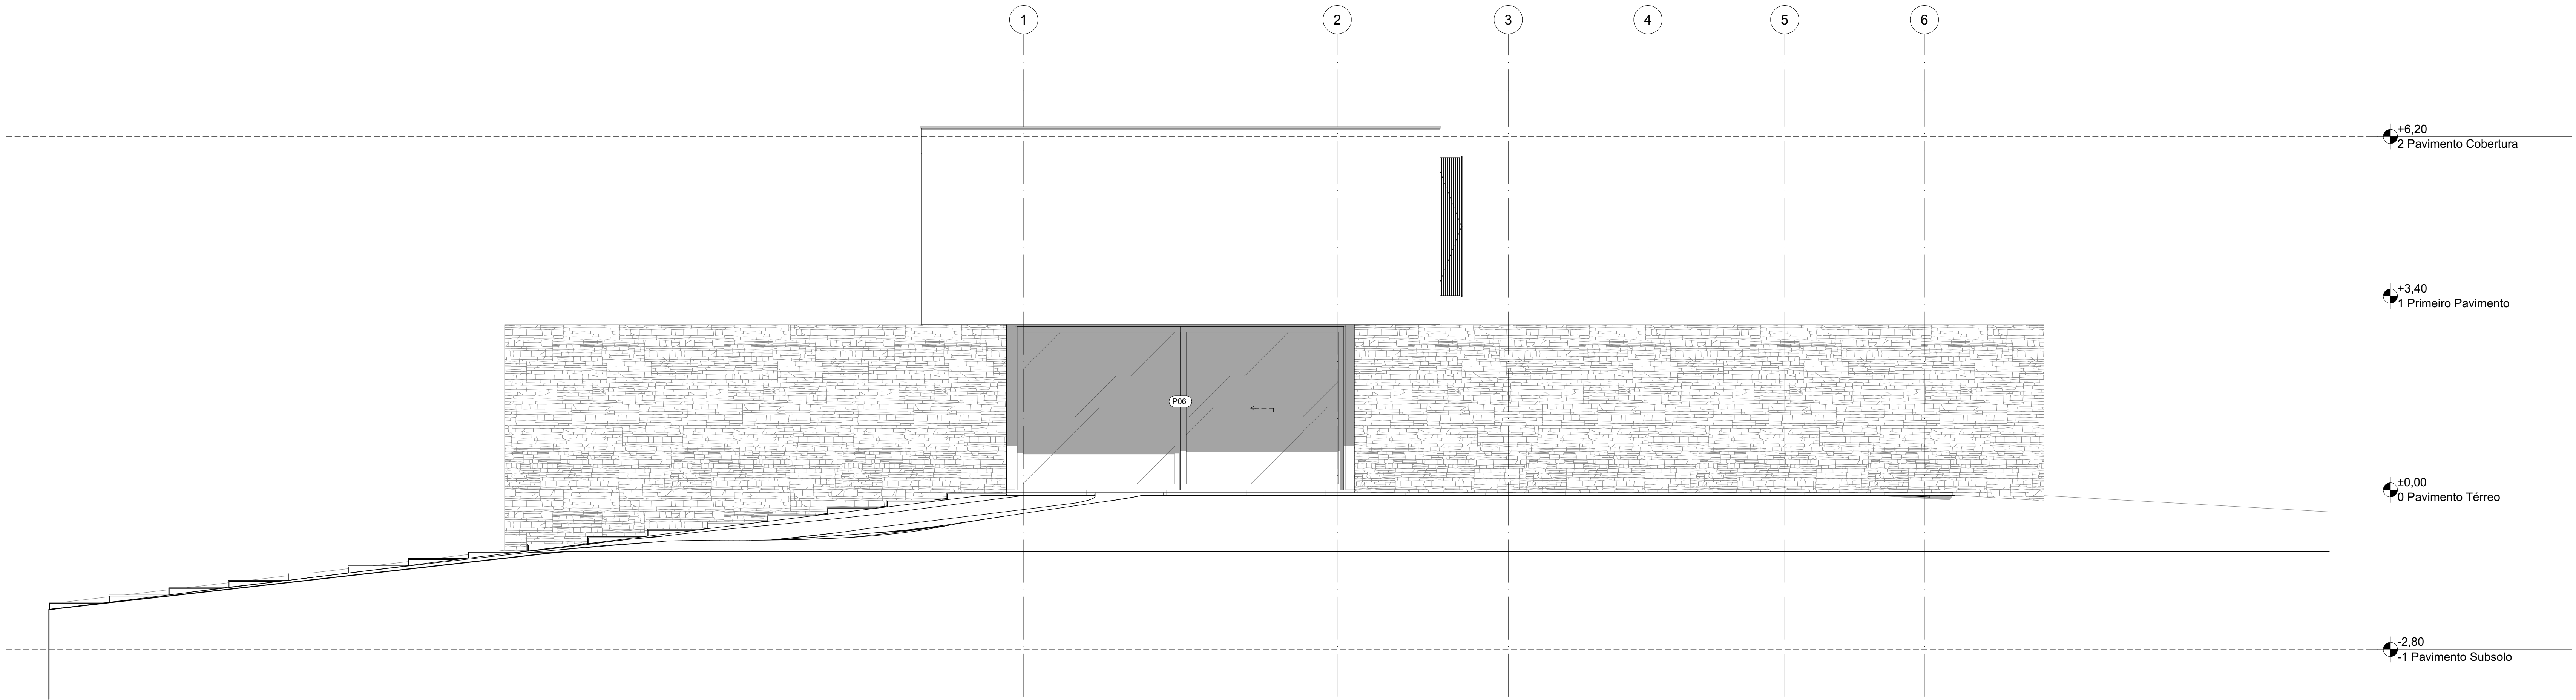

Elevação 2
Escala: 1:50

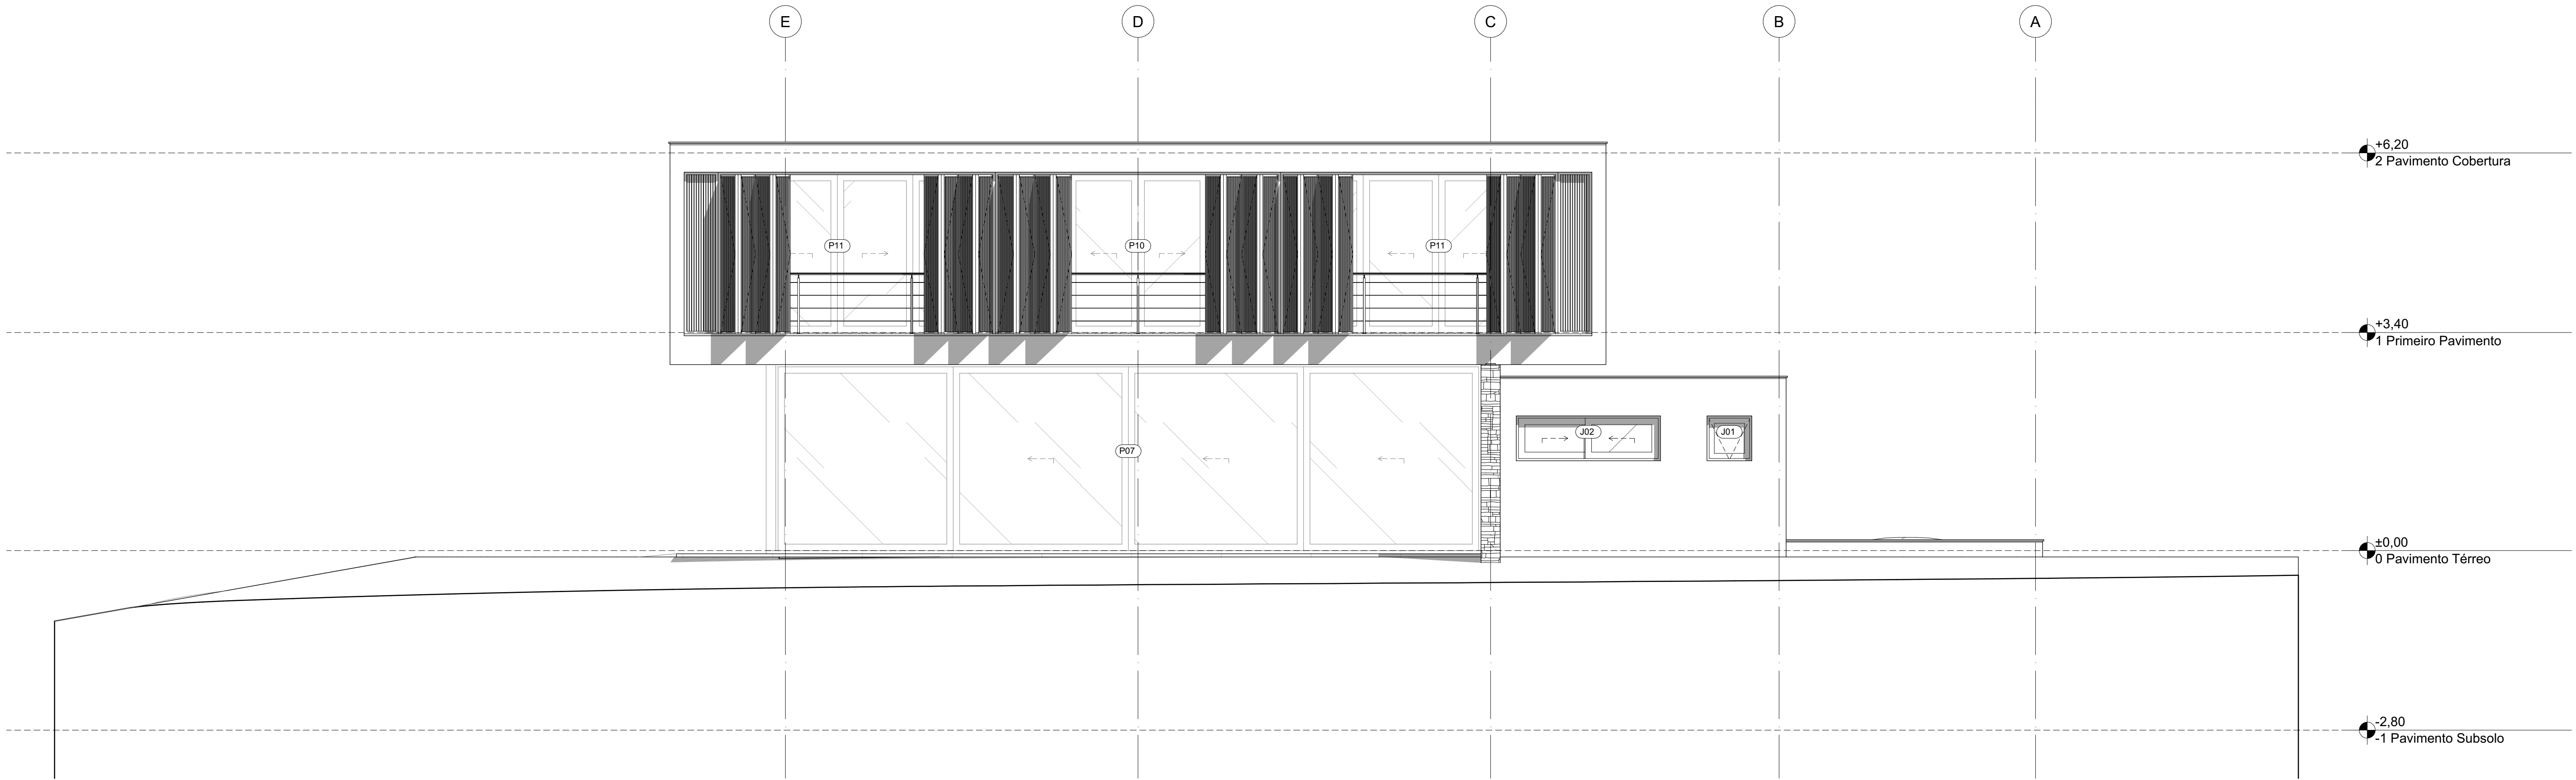

Elevação 3
Escala: 1:50

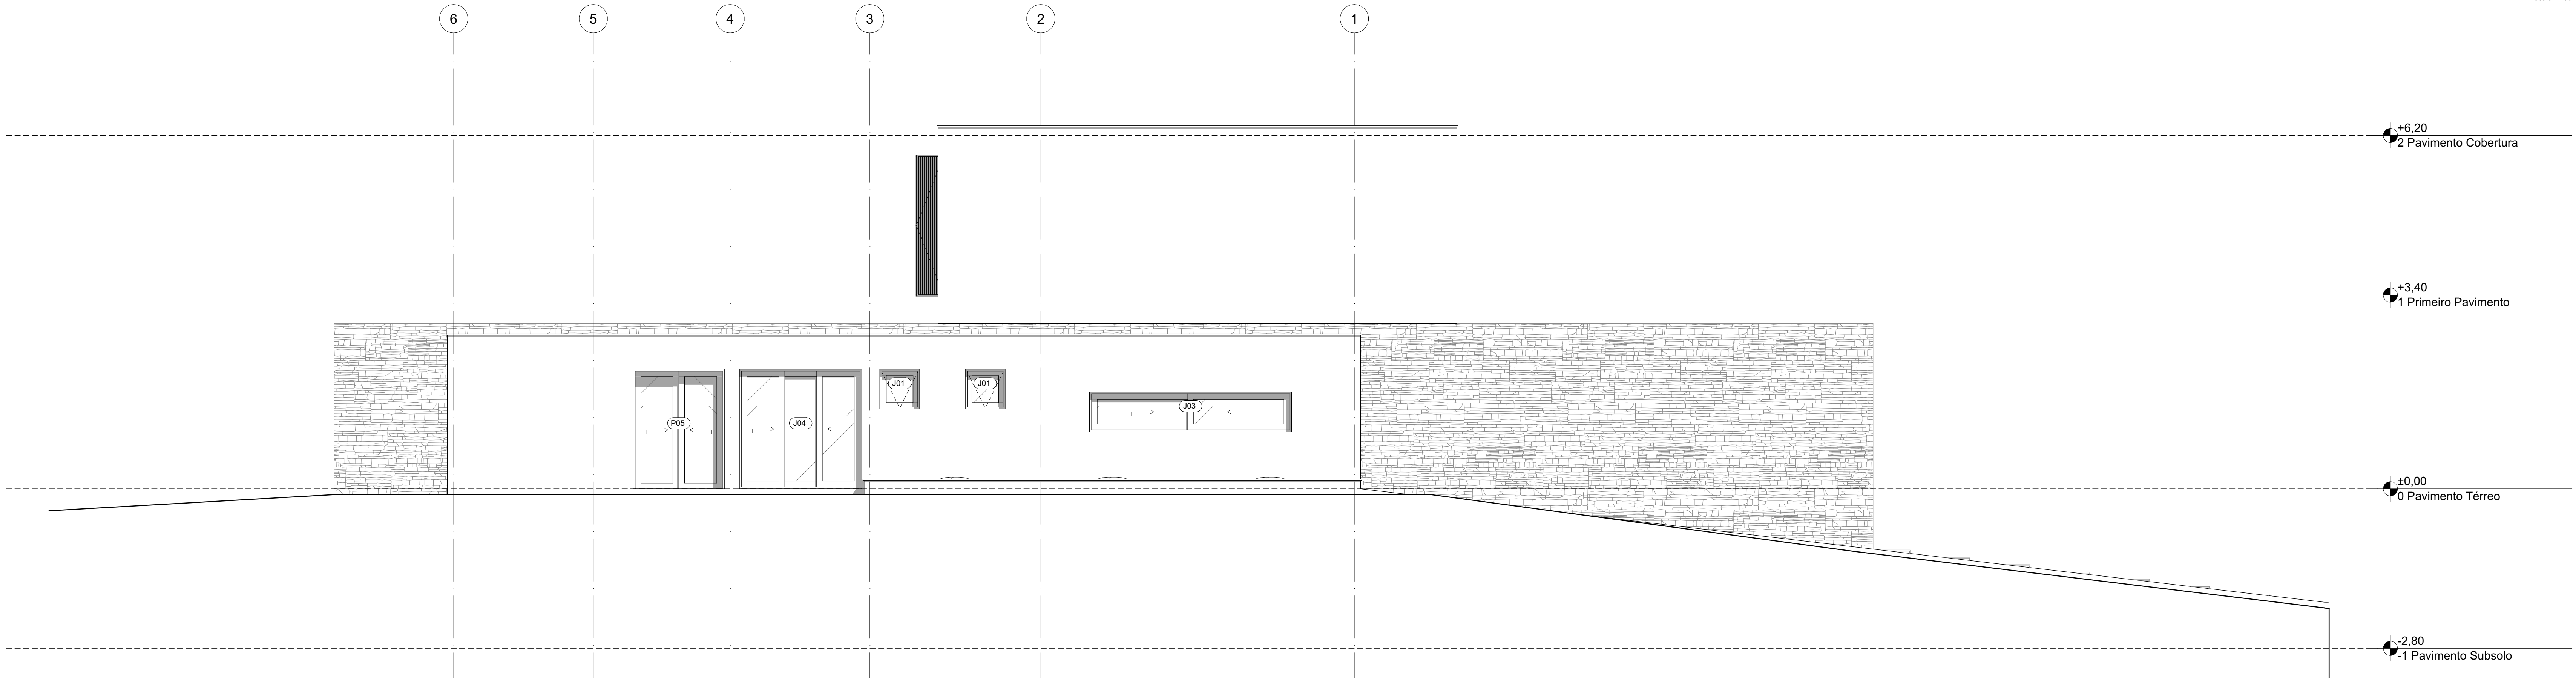

Elevação 3
Escala: 1:50

BIM PARAARQUITETOS			
ENDEREÇO:	#Endereço Completo do Terreno		
PROPRIETÁRIO:	#Nome Completo do Cliente		
AUTORIA DO PROJETO:	Fabio Rebouças		
RESPONSÁVEL TÉCNICO: #Responsável Técnico			
PROPRIETÁRIO:		#Nome Completo do Cliente	
AUTORIA DO PROJETO:		Fabio Rebouças	CAU nº: 000000
RESPONSÁVEL TÉCNICO: #Responsável Técnico			

PROJETO DE ARQUITETURA			ARQUIVO:
Elevação 2, Elevação 3			#PAC02000